


PROJWIK BIURO PROJEKTÓW BUDOWNICTWA SANITARNEGO SPÓŁKA Z O.O. 45-819 OPOLE ul. DOMAŃSKIEGO 43	Nazwa i adres zadania:		Nr zlecenia /Nr umowy		
	Budowa kanalizacji sanitarnej do nieruchomości przy ul. Ceramicznej w Sierakowicach		ZP/11/2017		
Inwestor: Gmina Sośnicowice ul. Rynek 19 44-153 Sośnicowice	PROJEKT BUDOWLANY		Branża : technika sanitarna		
		Imię i nazwisko	Nr uprawn.	Podpis	Skala
Przedmiot rysunku: Plan orientacyjny	Opracował	mgr inż. Jakub Marchewka			1:10000
	Projektant	mgr inż. Teresa Sokółowska	138/76/Op.		Nr rysunku
	Weryfikator	mgr inż. Mieczysław Sokółowski	339/76/Op.		1

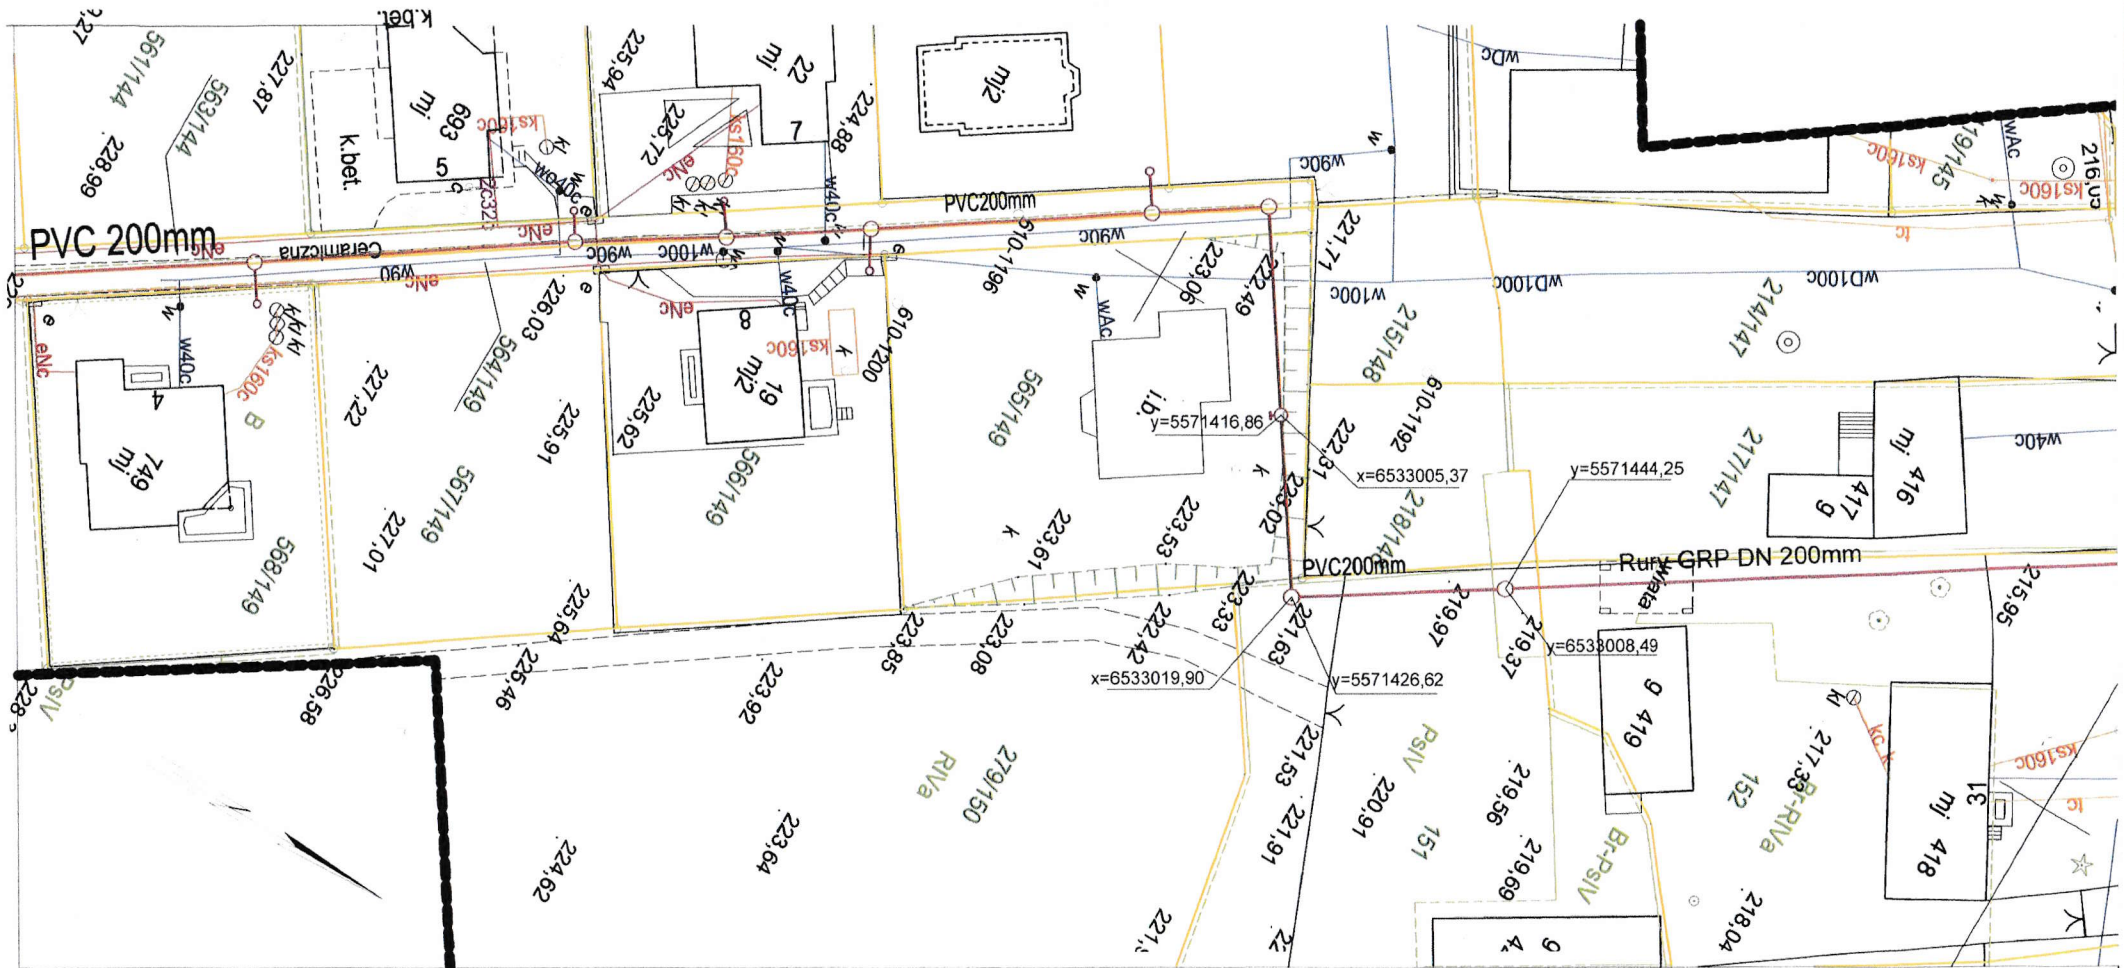

MAPA DO CELÓW PROJEKTOWYCH 1:1000

P.U.H. "GEO-BUD"
 WOJCIECH MIĘSZANIEC
 45-593 OPOLE, UL. EINSTEINA 3
 TEL 608 201 694
 NIP 754-116-00-84

imię i nazwisko geodety, który opracował mapę,
 nr uprawnień i podpis

nazwa/imię i nazwisko wykonawcy

Oznaczenie kancelaryjne zgłoszonej pracy geodezyjnej:
 WGN-RZG.6640.1.815.2017

Nazwa obiektu: SIERAKOWICE
 Jednostka ewidencyjna: 240506_5 SOŚNICOWICE
 Obręb ewidencyjny: 0005 SIERAKOWICE
 Nie sprawdzano obciążeń służebności zapisanych w KW
 Godło mapy zas.: 6.130.25.16.4; 16.2
 Układ współrzędnych prostokątnych płaskich: 2000/18
 Układ wysokościowy: KRONSZTADT 86
 Data opracowania mapy: 21.04.2017

LEGENDA

- projektowana kanalizacja sanitarna
- granica działki

PROJWIK BIURO PROJEKTÓW BUDOWNICTWA SANITARNEGO SPÓŁKA Z O.O. 45-819 OPOLE ul. DOMAŃSKIEGO 43	Nazwa i adres zadania: Budowa kanalizacji sanitarnej do nieruchomości przy ul. Ceramicznej w Sierakowicach		Nr zlecenia ZP/11/2017		
	Inwestor: Gmina Sośnicowice ul. Rynek 19 44-153 Sośnicowice		Branża : technika sanitarna		
Przedmiot rysunku: Plan zagospodarowania terenu	Opracował mgr inż. Jakub Marchewka	Imię i nazwisko	Nr uprawn.	Podpis 	Skala 1: 500
	Projektant mgr inż. Teresa Sokotowska	Nr uprawn.	Podpis 	Nr rysunku	138/76/Op.
	Weryfikator mgr inż. Mieczysław Sokotowski	Nr uprawn.	Podpis 	339/76/Op.	2