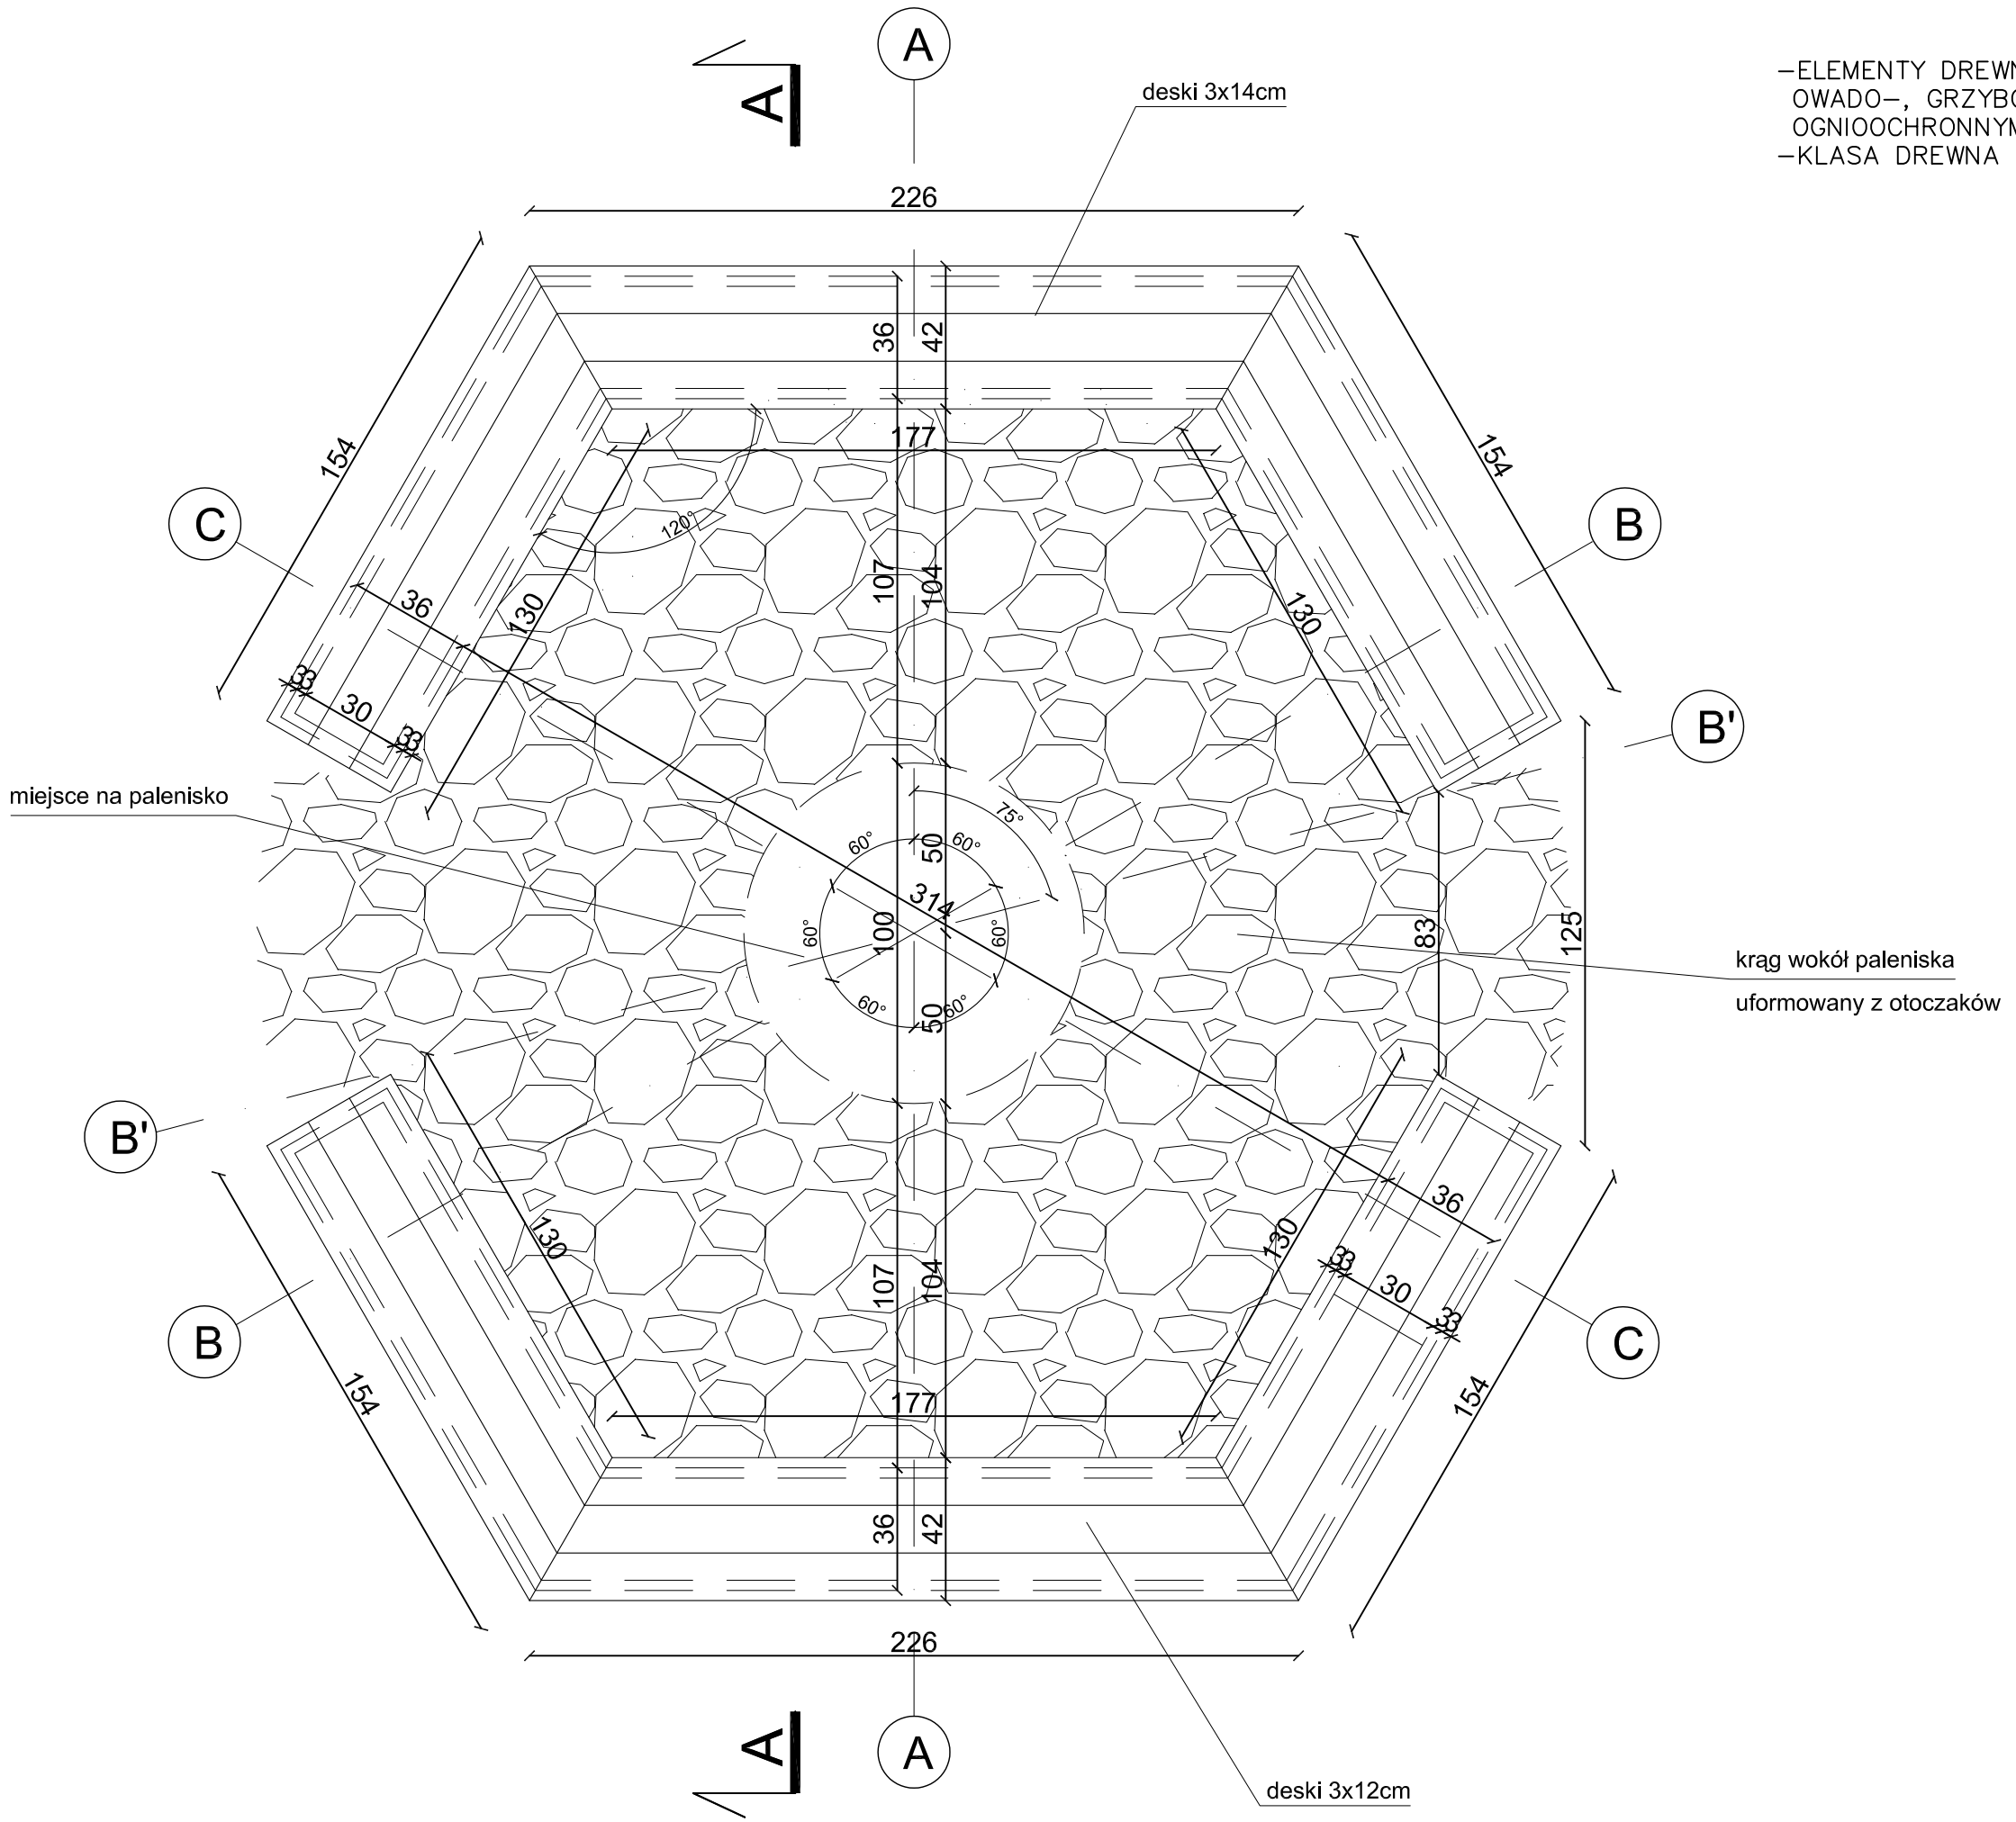

-ELEMENTY DREWNIANE ZABEZPIECZYĆ ŚRODKAMI OWADO-, GRZYBO- WODOCHRONNYMI I OGNIOOCHRONNYMI
-KLASA DREWNA C30

Projekt:

ZAGOSPODAROWANIE MIEJSCA WYPOCZYNKU PRZY JEZIORZE HAŃCZA W MIEJSCOWOŚCI BŁASKOWIZNA, GMINA JELENIEWO

działki: obręb Błaskowizna gmina Jeleniewo
nr geod. 10, 12, 13/3, 13/4, 13/5, 298/2, 298/3, 298/4, 14/3,
obręb Hańcza gmina Przerośl
nr geod. 500

Inwestor:
Gmina Jeleniewo
ul. Słoneczna 3, 16-404 Jeleniewo

Projekt:
BIURO OBSŁUGI INWESTYCJI
ul.Gołdapska 22, 19-400 Olecko

PROJEKTANT	Nr upr.	Podpis
mgr inż. architekt AGNIESZKA KLAUS-KŁOS		
mgr inż. architekt MAGDALENA BECZAK	MA/021/05	
mgr inż. ARKADIUSZ PAPADOPULOS	WAM/0127/POOK/07	
Inż. MAREK KARDYŃSKI		

Tytuł rysunku:
PALENISKO - rzut

Skala:	Data:	Rysowała:	Nr rys.
1:20	1.09.2011	A.K-K.	2