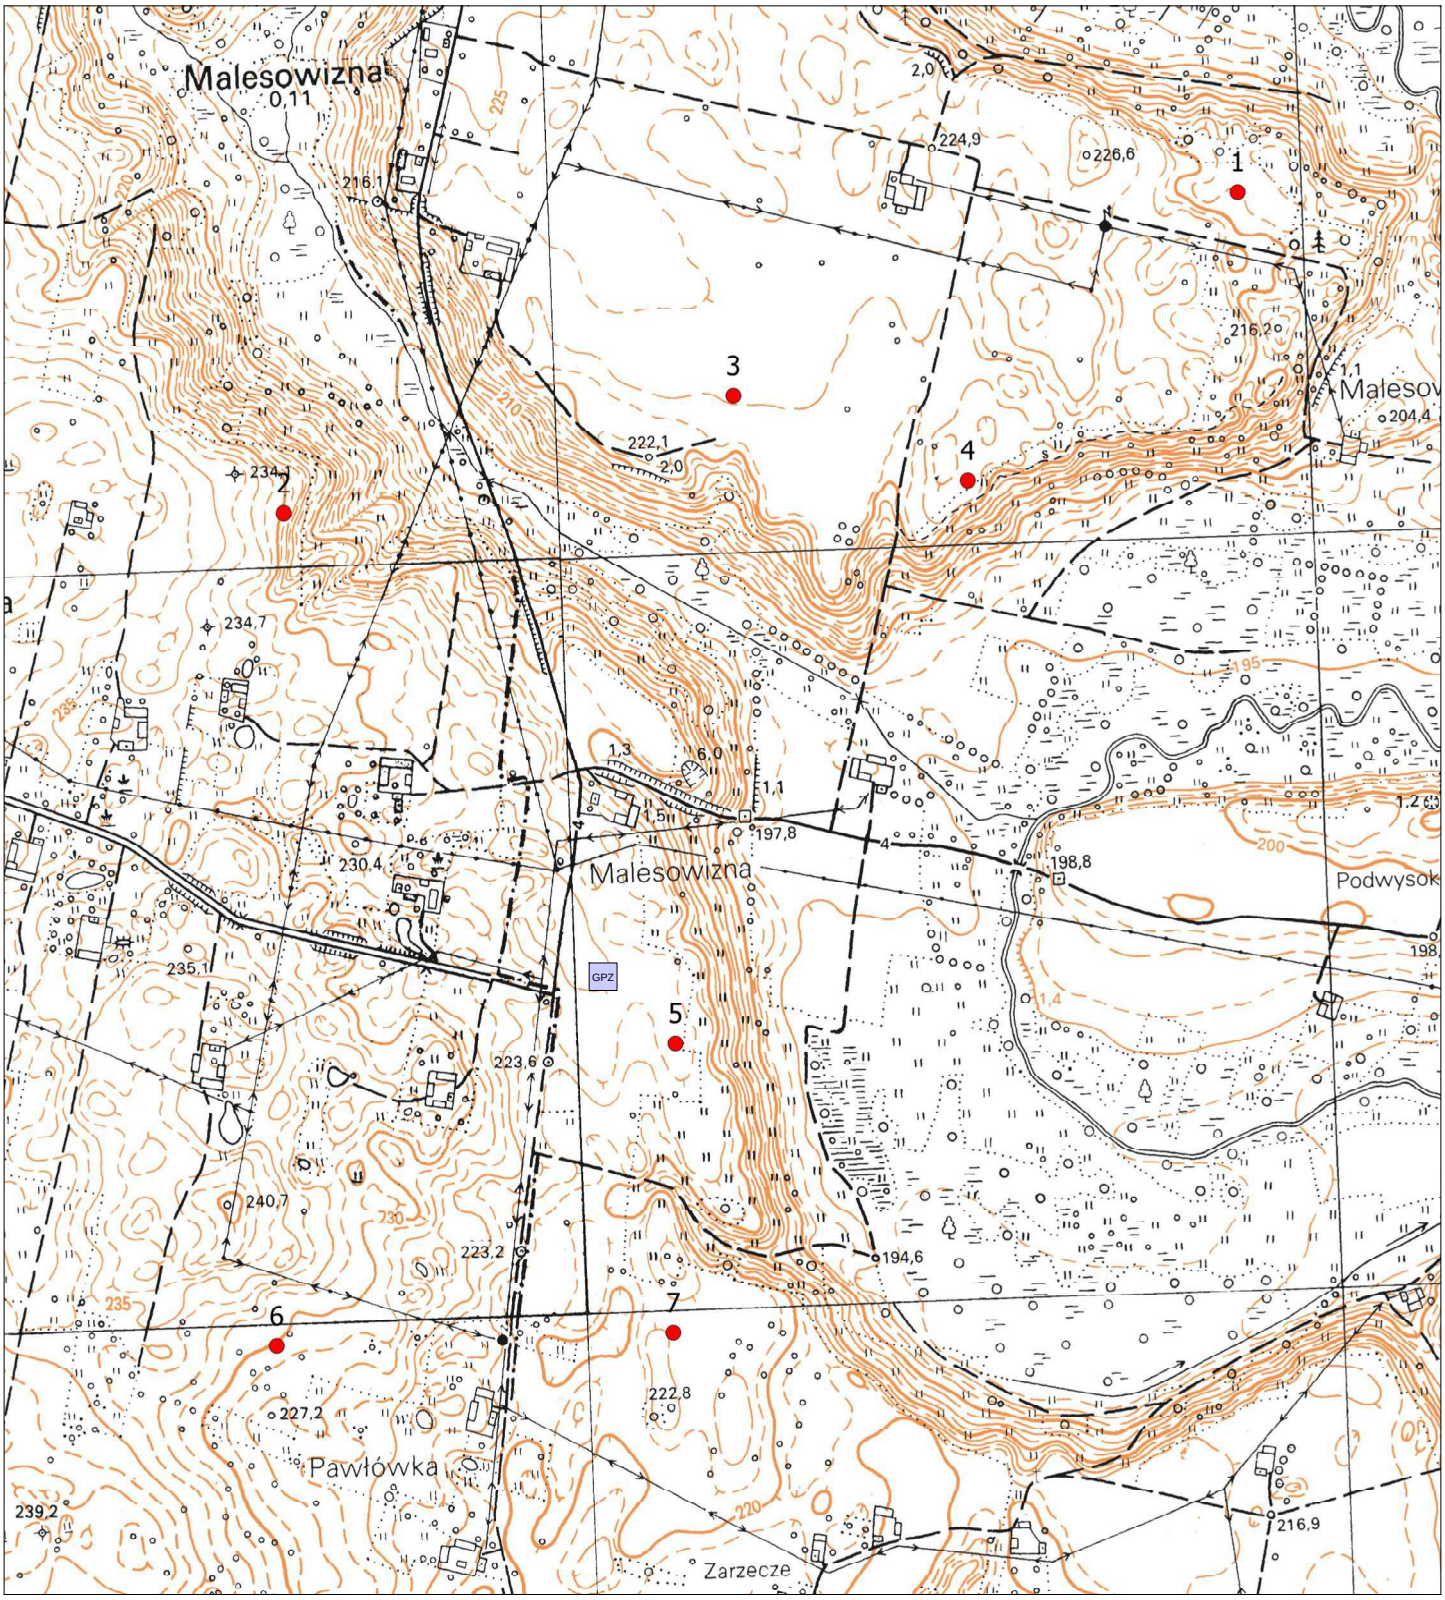

Jednostka projektowa:	ECOPLAN®	ECOPLAN Ryszard Kowalczyk 45-010 Opole ul. Szpitalna 3/9 www.ecoplan.pl ecoplan@ecoplan.pl tel./fax (0-77) 4566516	Numer załącznika: **1.1-1**
Zleceniodawca:	EKO ENERGIA Józef Pawlikowski-Bulcyk i Wspólnicy Sp. K. 34-424 SZAFLARY, Osiedle Nowe 20	Inwestycja:	**Zespół turbin wiatrowych "Malesowizna" wraz z infrastrukturą**
Skala: 1:10 000	Tytuł opracowania:	**RAPORT O ODDZIAŁYWANIU NA ŚRODOWISKO PRZEDSIĘWZIĘCIA POLEGAJĄCEGO NA BUDOWIE ZESPOŁU TURBIN WIATROWYCH "MALESOWIZNA" WRAZ Z INFRASTRUKTURĄ**	
Nazwa rysunku:	**ORIENTACYJNA LOKALIZACJA PRZEDSIĘWZIĘCIA DLA WARIANTU I**		

Funkcja:	Tytuł, imię i nazwisko	Specjalność:
Projektant	mgr Piotr Wołczecki	Ochrona przyrody
Konsultant	mgr Ryszard Kowalczyk	Ochrona środowiska