


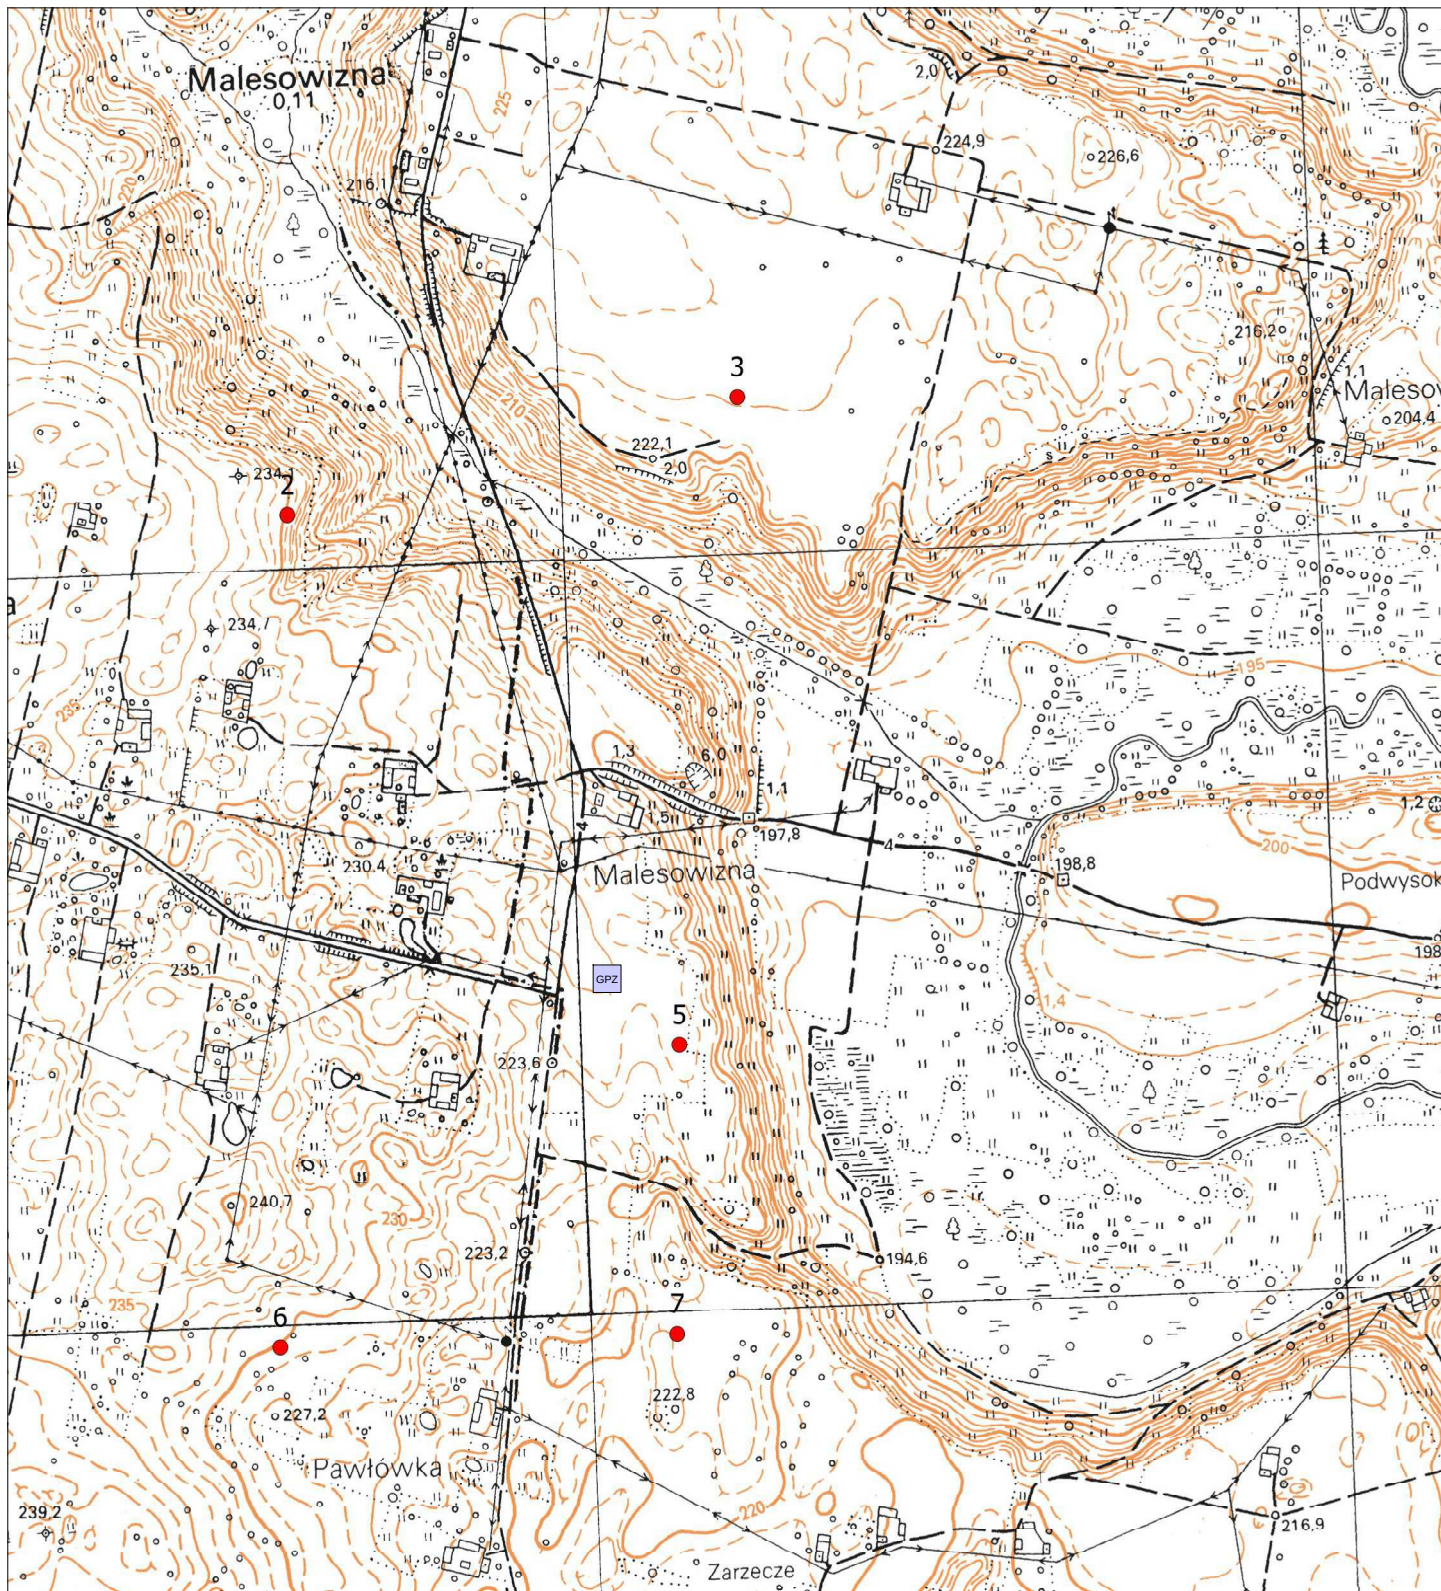

Jednostka projektowa:				ECOPLAN Ryszard Kowalczyk 45-010 Opole ul. Szpitalna 3/9 www.ecoplan.pl ecoplan@ecoplan.pl tel./fax (0-77) 4566516		Numer załącznika: 1.1-2	
Zleciennodawca:				Inwestycja:			
EKO ENERGIA Józef Pawlikowski-Bulczyk i Wspólnicy Sp. K. 34-424 SZAFLARY, Osiedle Nowe 20				Zespół turbin wiatrowych "Malesowizna" wraz z infrastrukturą			
Skala:		Tytuł opracowania:		RAPORT O ODDZIAŁYWANIU NA ŚRODOWISKO PRZEDSIĘWZIĘCIA POLEGAJĄCEGO NA BUDOWIE ZESPOŁU TURBIN WIATROWYCH "MALESOWIZNA" WRAZ Z INFRASTRUKTURĄ			
1:10 000							
Nazwa rysunku:				ORIENTACYJNA LOKALIZACJA PRZEDSIĘWZIĘCIA DLA WARIANTU II			
Funkcja:		Tytuł, imię i nazwisko		Specjalność:			
Projektant		mgr Piotr Wolczycki		Ochrona przyrody			
Konsultant		mgr Ryszard Kowalczyk		Ochrona środowiska			