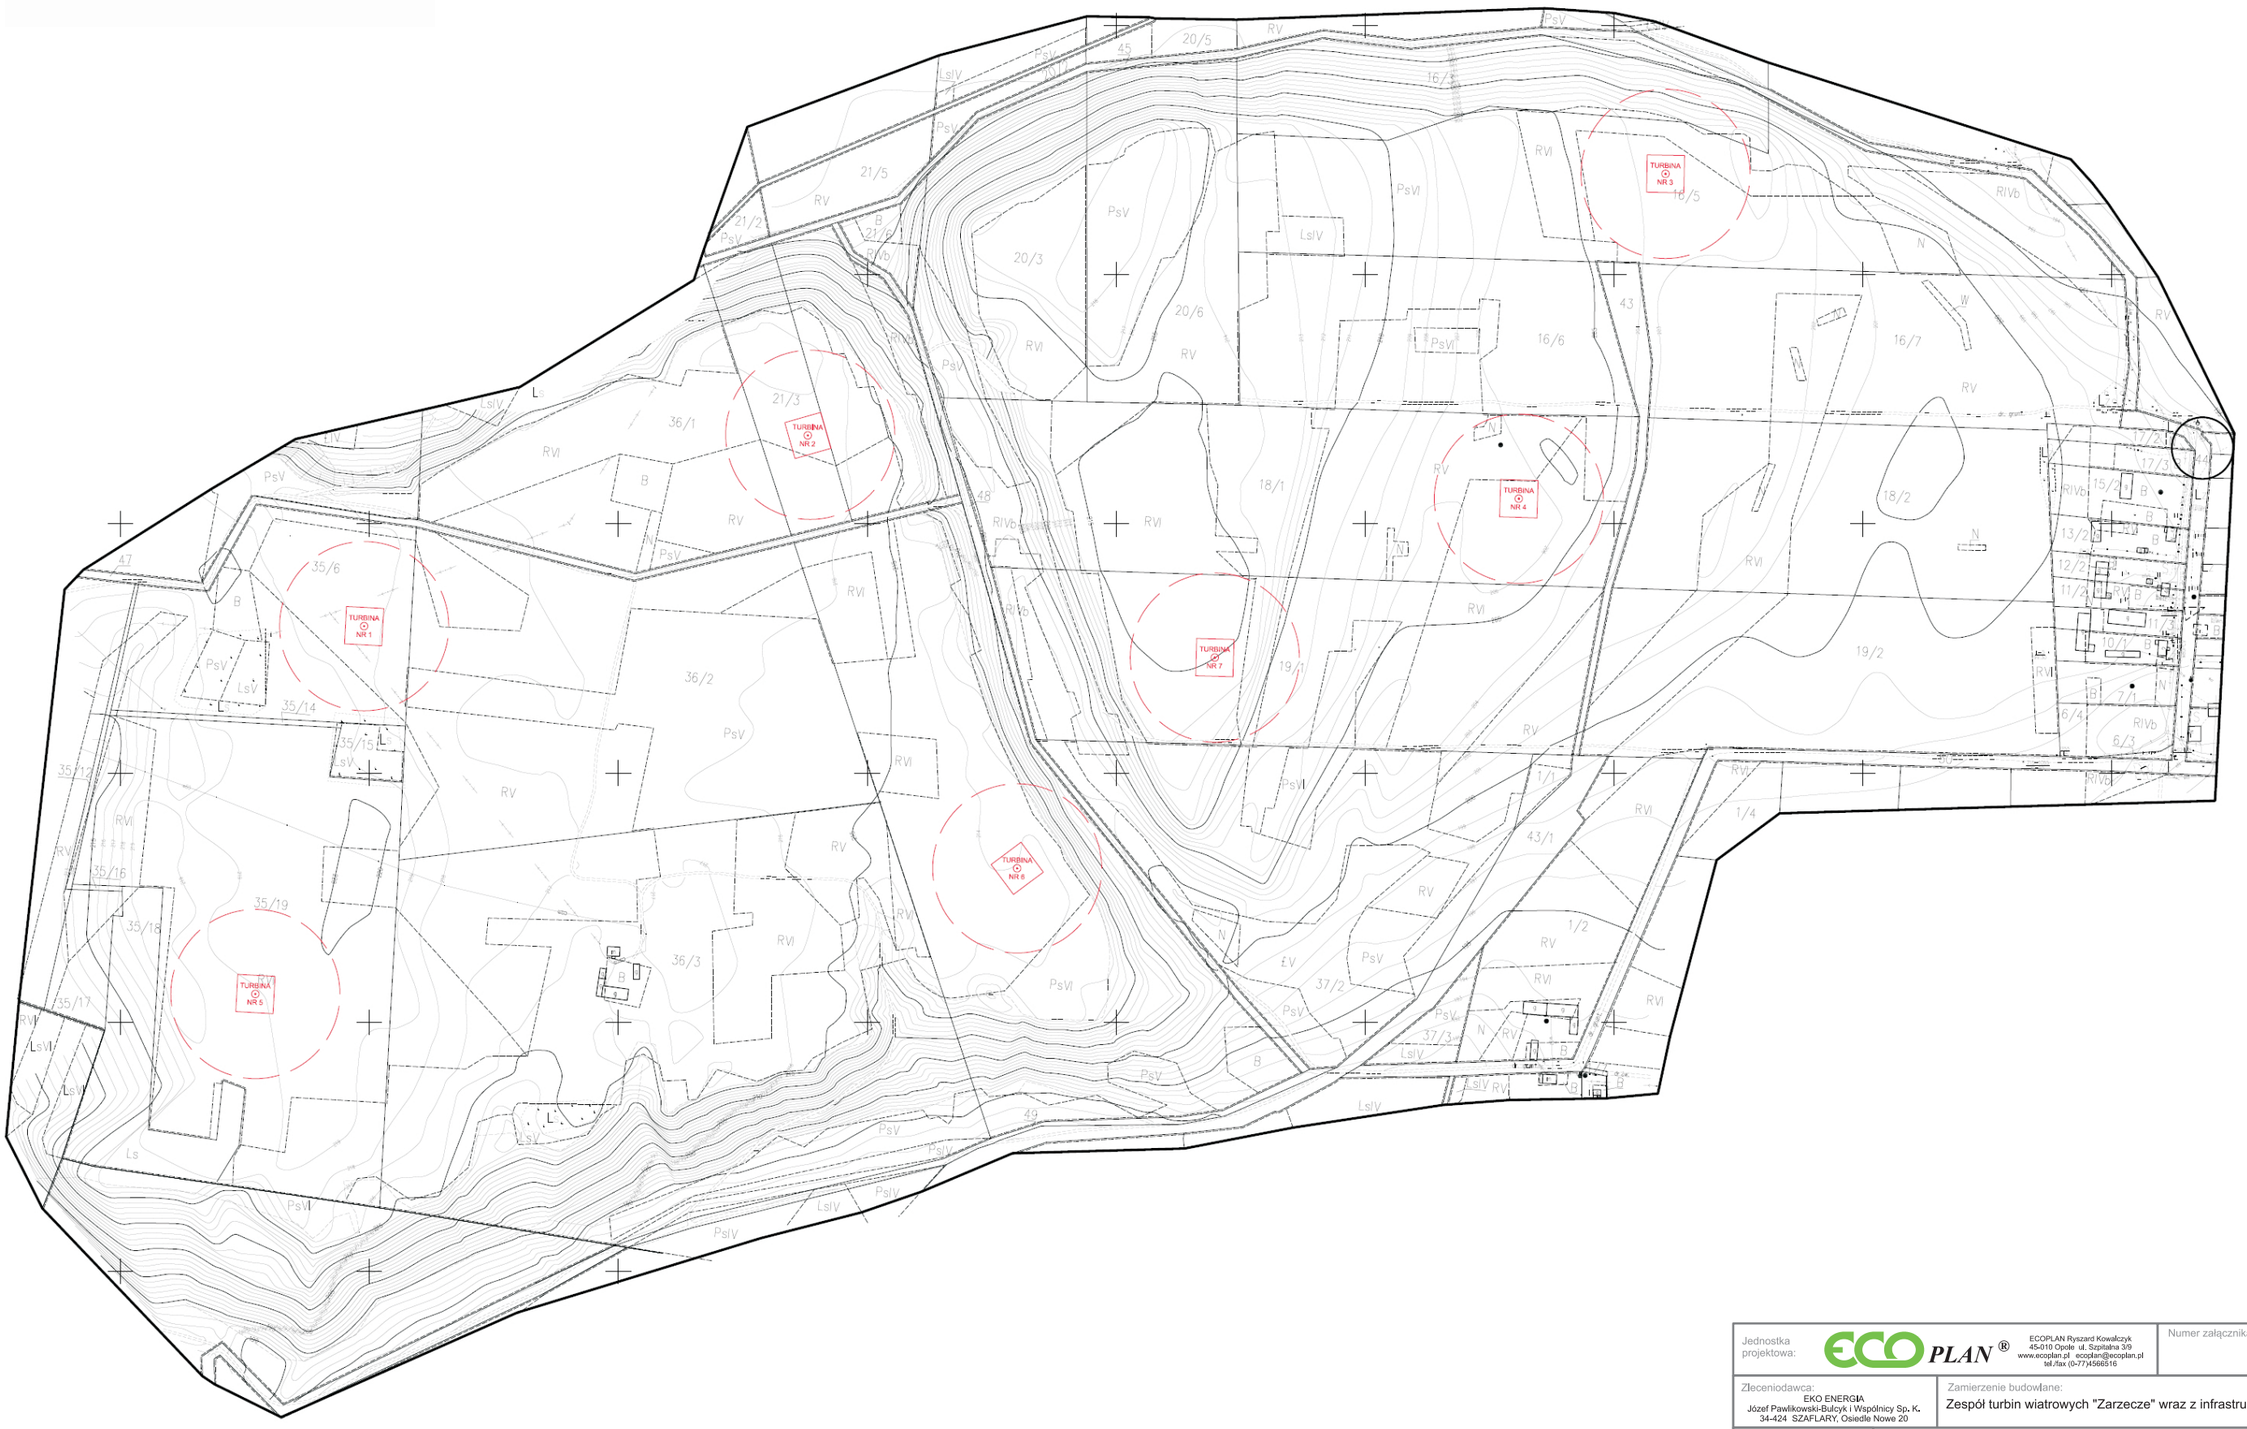

Jednostka projektowa: ECOPLAN Ryszard Kowalczyk, 45-010 Opole ul. Szpitalna 3/9, www.ecoplan.pl ecoplan@ecoplan.pl, tel./fax (0-77)4566516		Numer załącznika: **4.1-1**
Zleceniodawca: EKO ENERGIA Józef Pawlikowski-Bułcyk i Wspólnicy Sp. K. 34-424 SZAFLARY, Osiedle Nowe 20	Zamierzenie budowlane: Zespół turbin wiatrowych "Zarzecze" wraz z infrastrukturą	
Skala: 1:2500	Tytuł opracowania: RAPORT O ODDZIAŁYWANIU NA ŚRODOWISKO PRZEDSIĘWZIĘCIA POLEGAJĄCEGO NA BUDOWIE ZESPOŁU TURBIN WIATROWYCH " ZARZECZE" WRAZ Z INFRASTRUKTURĄ	
Nazwa rysunku: **SZCZEGÓŁOWA LOKALIZACJA ELEKTROWNI WIATROWYCH**		
Funkcja: Projektant / Sprawdzający / Konsultant	Tytuł, imię, nazwisko:	Specjalność: