


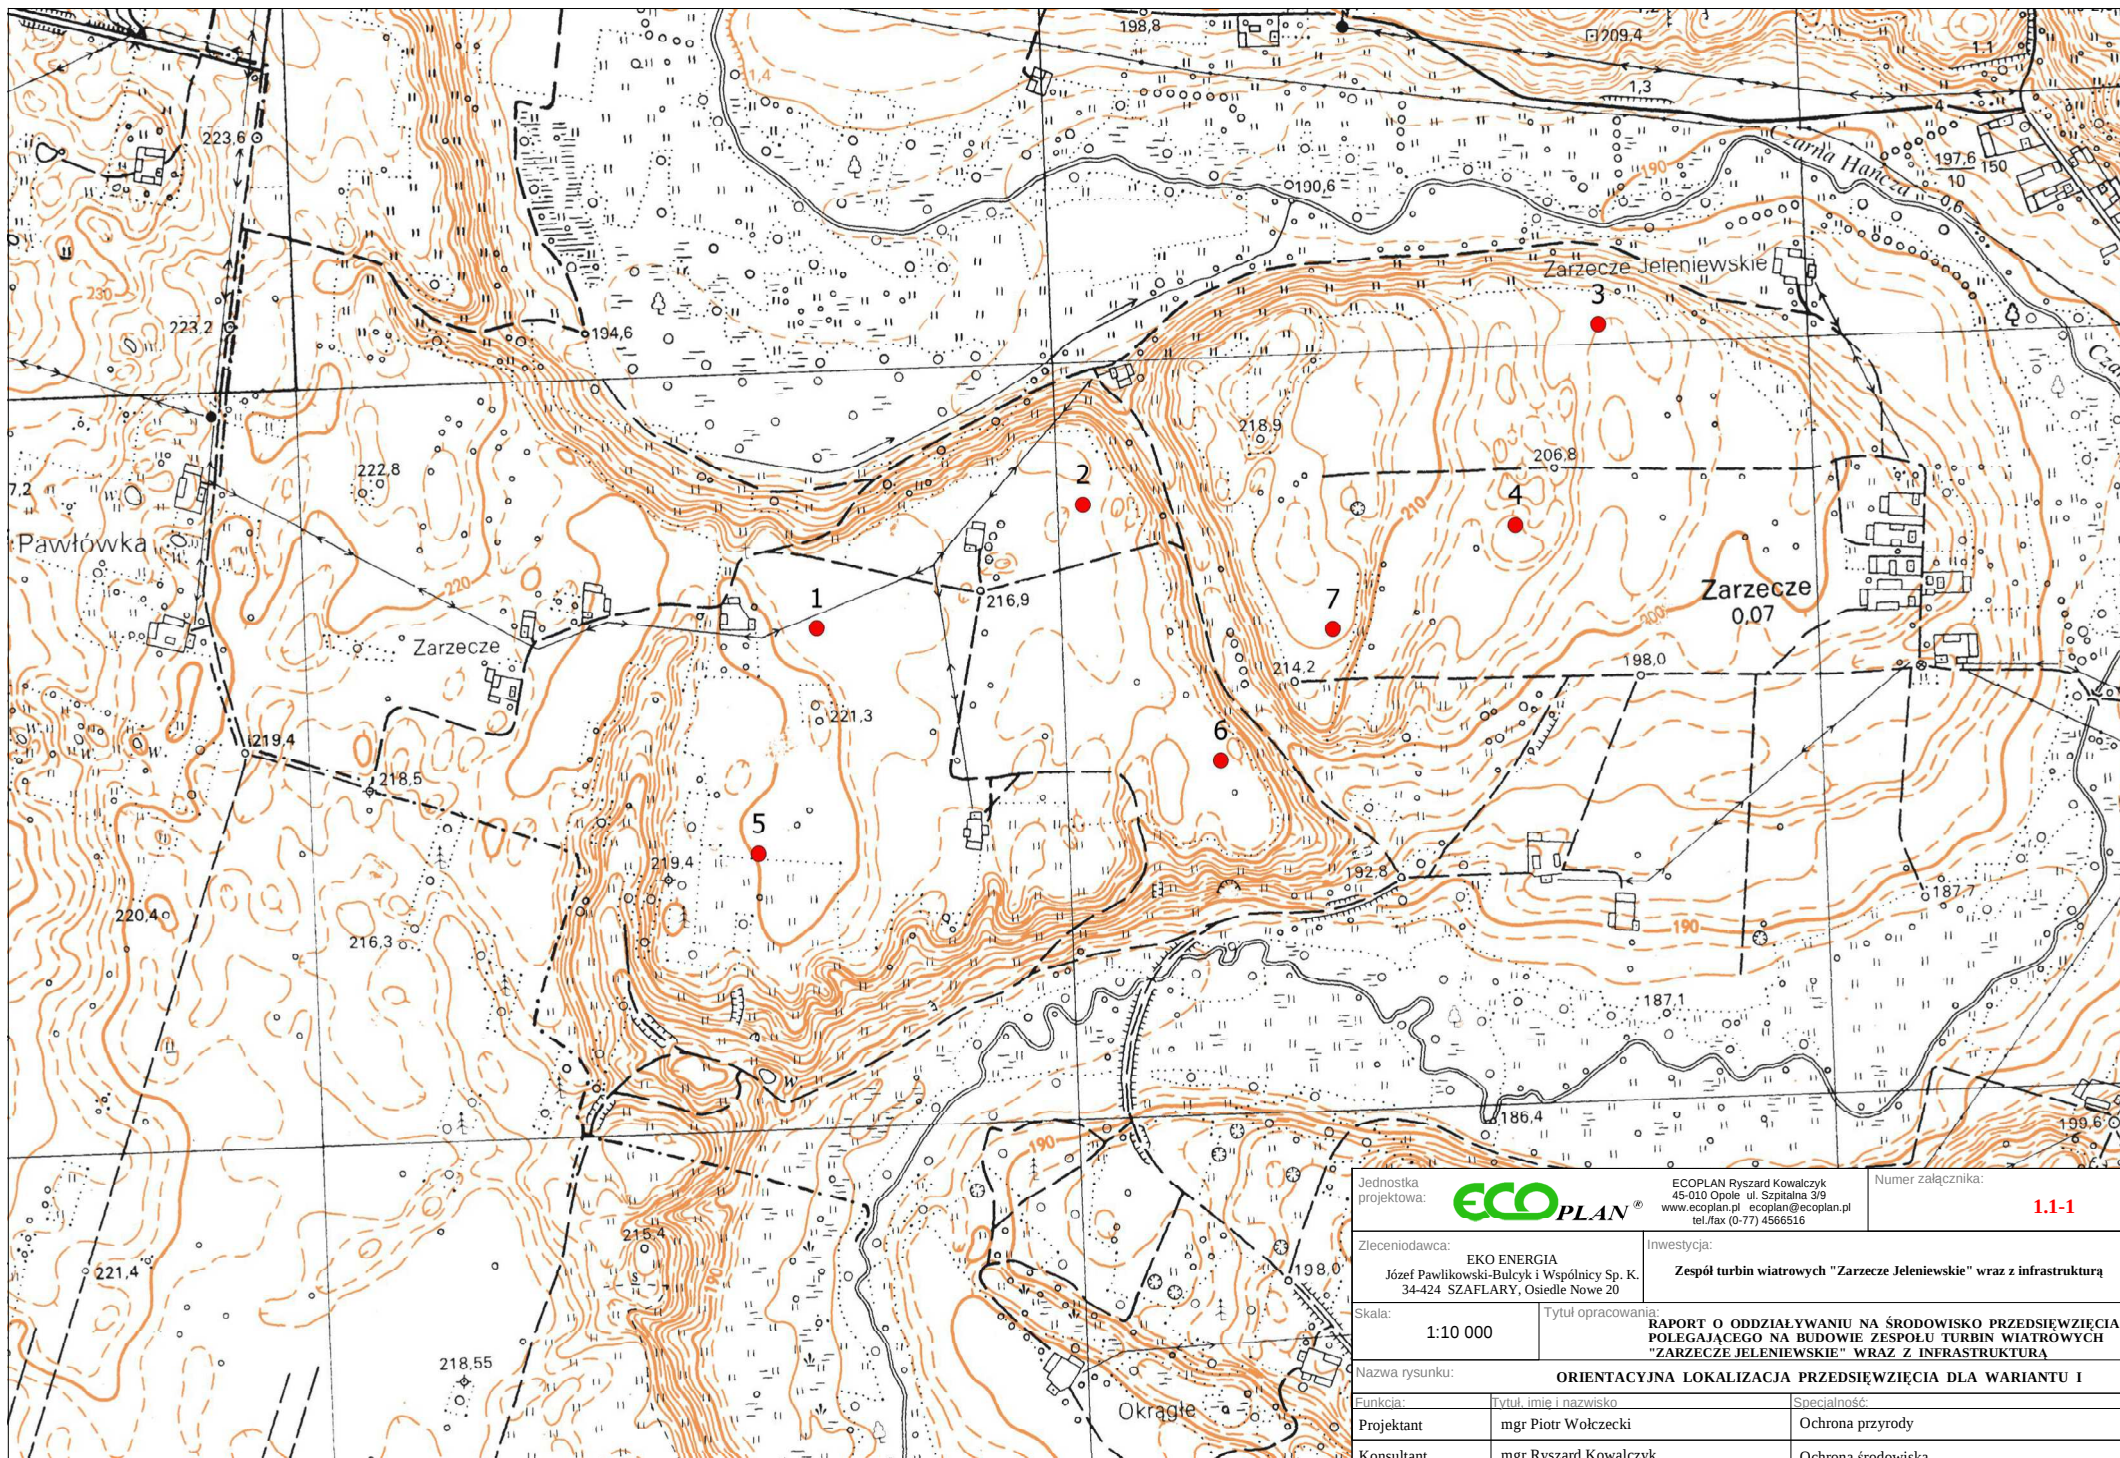

Jednostka projektowa: 		ECOPLAN Ryszard Kowalczyk 45-010 Opole ul. Szpitalna 3/9 www.ecoplan.pl ecoplan@ecoplan.pl tel./fax (0-77) 4566516	Numer załącznika: 1.1-1
Zlecaeniodawca: EKO ENERGIA Józef Pawlikowski-Bułyk i Wspólnicy Sp. K. 34-424 SZAFŁARY, Osiedle Nowe 20		Inwestycja: Zespół turbin wiatrowych "Zarzecze Jeleniewskie" wraz z infrastrukturą	
Skala: 1:10 000	Tytuł opracowania: RAPORT O ODDZIAŁYWANIU NA ŚRODOWISKO PRZEDSIĘWZIĘCIA POLEGAJĄCEGO NA BUDOWIE ZESPOŁU TURBIN WIAȚROWYCH "ZARZECZE JELENIEWSKIE" WRAZ Z INFRASTRUKTURĄ		
Nazwa rysunku: ORIENTACYJNA LOKALIZACJA PRZEDSIĘWZIĘCIA DLA WARIANTU I			
Funkcja:	Tytuł, imię i nazwisko		Specjalność:
Projektant	mgr Piotr Wołczeki		Ochrona przyrody
Konsultant	mgr Ryszard Kowalczyk		Ochrona środowiska