ZJAZD NA DROGĘ DOJAZDOWĄ

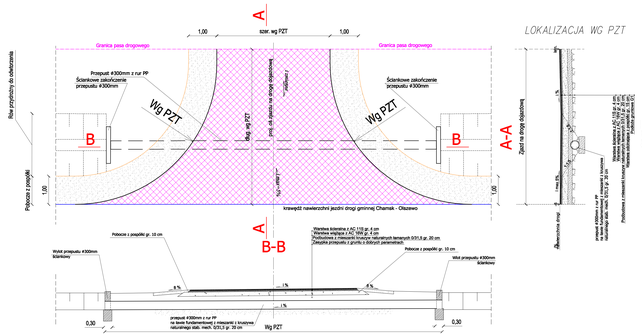

LOKALIZACJA WG PZT

ZJAZD INDYWIDUALNY GOSPODARCZY typ I

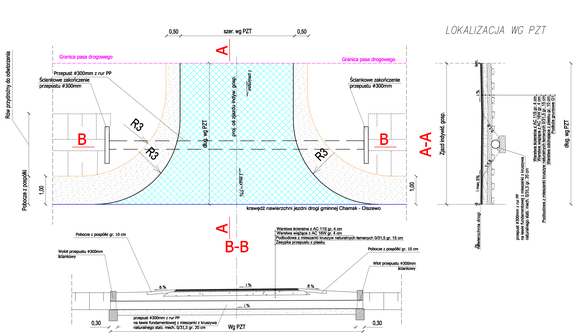

LOKALIZACJA WG PZT

ZJAZD INDYWIDUALNY GOSPODARCZY typ II

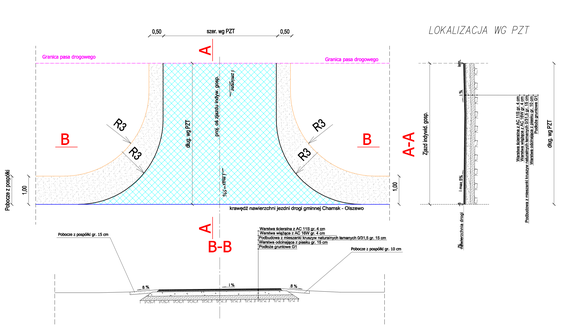

LOKALIZACJA WG PZT

ZJAZD INDYWIDUALNY BRAMOWY

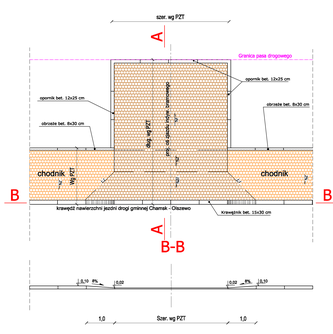

LOKALIZACJA WG PZT

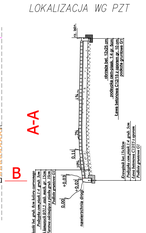

Nr	Nazwisko i imię	Branżowość	Branża	Nr uprawnień	Podpis	
1	Michał Pałczka	Projektant	Drogowa	MAZO/3720/POOK/11		

Nazwa zadania: dróg gminnych: Charnik - Olszewo 4926422W, Olszewo - Sadowo 4926560W

Etap

Faza: PROJEKT BUDOWLANY

Nr rysunku: A-1

Skala: 1:50

Tytuł: Przekroje konstrukcyjne zjazdów z drogi gminnej Charnik - Olszewo

Nr ewidencyjny:

Data opracowania: 08.2021

Data sprawdzenia:

Data wydruku: 08.2021

Format: A3

Projekt Budowlany Drogowy PROJEKT

Projektant: mgr inż. Michał Pałczka

Uprawnienia budowlane do projektowania bez ograniczeń w specjalności drogowej

Nr ewidencyjny: MAZO/3720/POOK/11

Adres: Ul. Kolejowa 5/7, 87-100 Toruń

Tel. 606 254 254

NIP 8792722310

REGON 340515711