


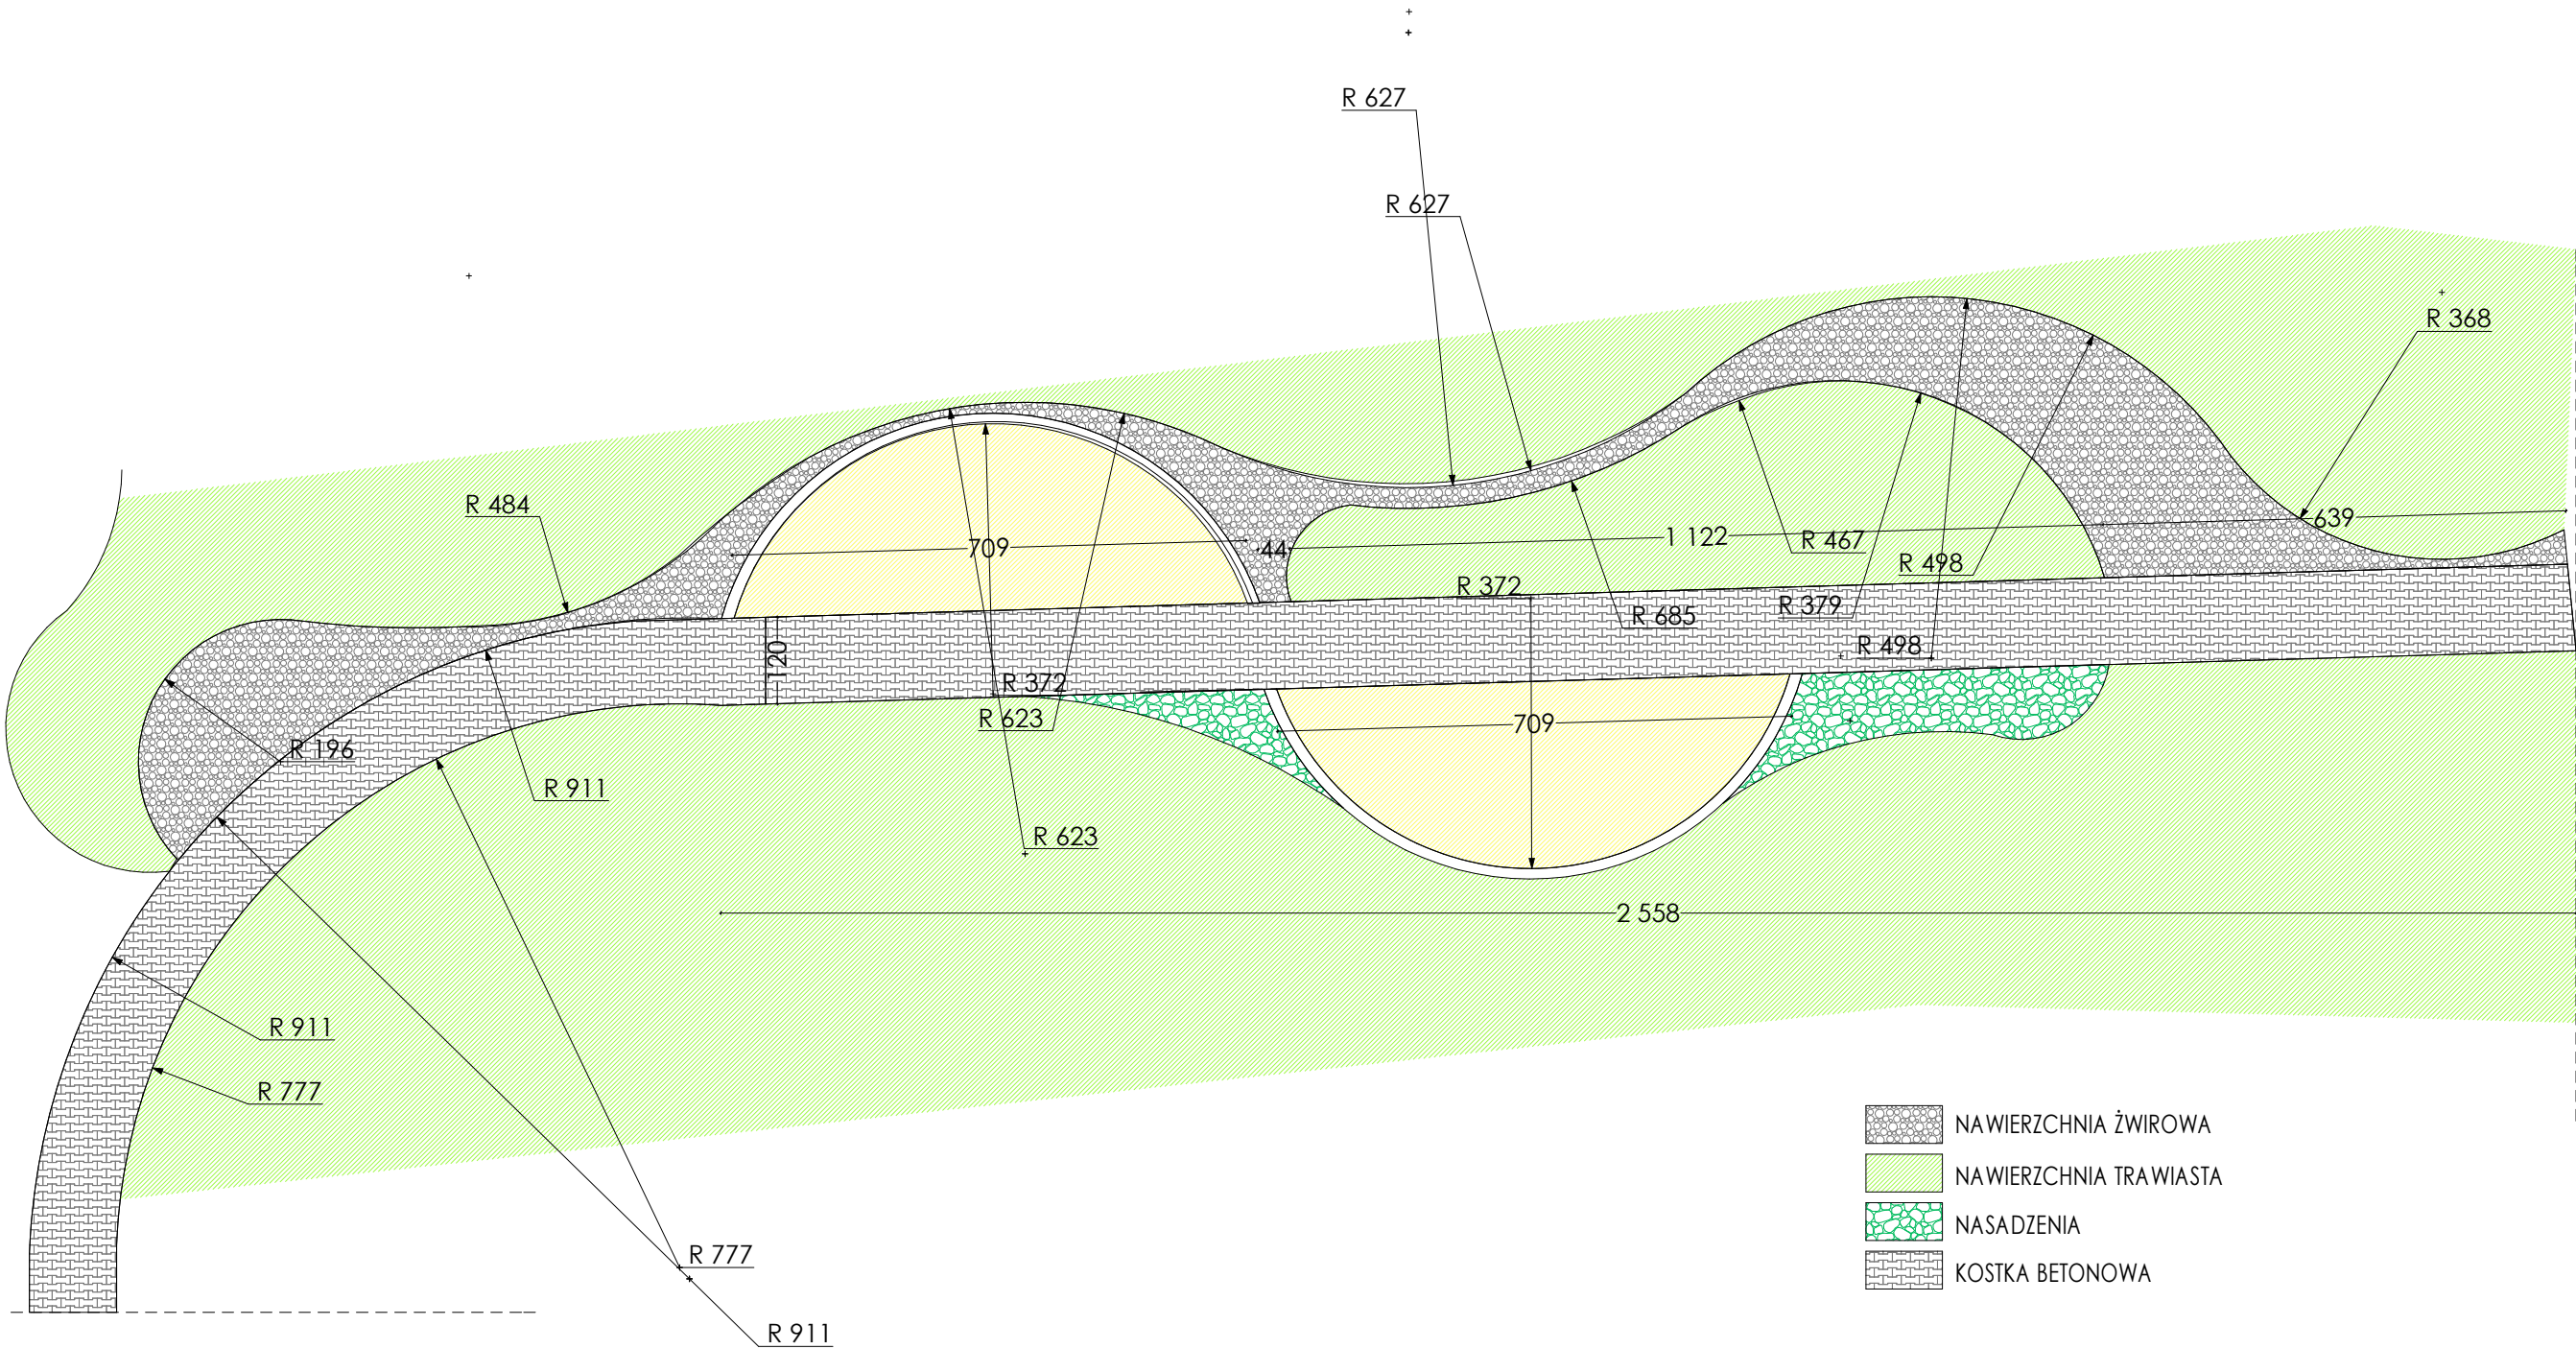

- NAWIERZCHNIA ŻWIROWA
- NAWIERZCHNIA TRAWIASTA
- NASADZENIA
- KOSTKA BETONOWA

Inwestycja :	Inwestor:	Lokalizacja :	Faza projektu :	Projektant :	Opracował:	nr rys.	PRACOWNIA ARCHITEKTURY monika kościńska
ROZWÓJ TERENÓW ZIELONYCH W MIEŚCIE ŻUROMIN	GMINA I MIASTO ŻUROMIN Pl. Piłsudskiego 3 09-300 ŻUROMIN	DZ. NR EWID. 2595/7 MIEJSCOWOŚĆ ŻUROMIN	PROJEKT WYKONAWCZO - BUDOWLANY Nazwa rysunku :	mgr. inż. arch. Monika Mosczyńska nr upr. MA/028/13	mgr Aneta Koronka Szpyrak mgr inż. arch. Monika Kościńska	Z-7	
NAWIERZCHNIE UTWARDZONE				data :		skala :	
				STYCZEŃ 2016		1:100	