



NAWIERZCHNIA ŻWIROWO BETONOWA

Obrzeże bet. o wym 8x30 cm
5 cm - podsypka cem.-pias. 1:4

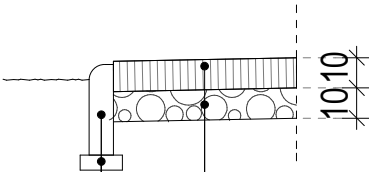

10 cm - nawierzchnia żwirowo betonowa warstwa górna
10 cm - nawierzchnia żwirowa warstwa dolna

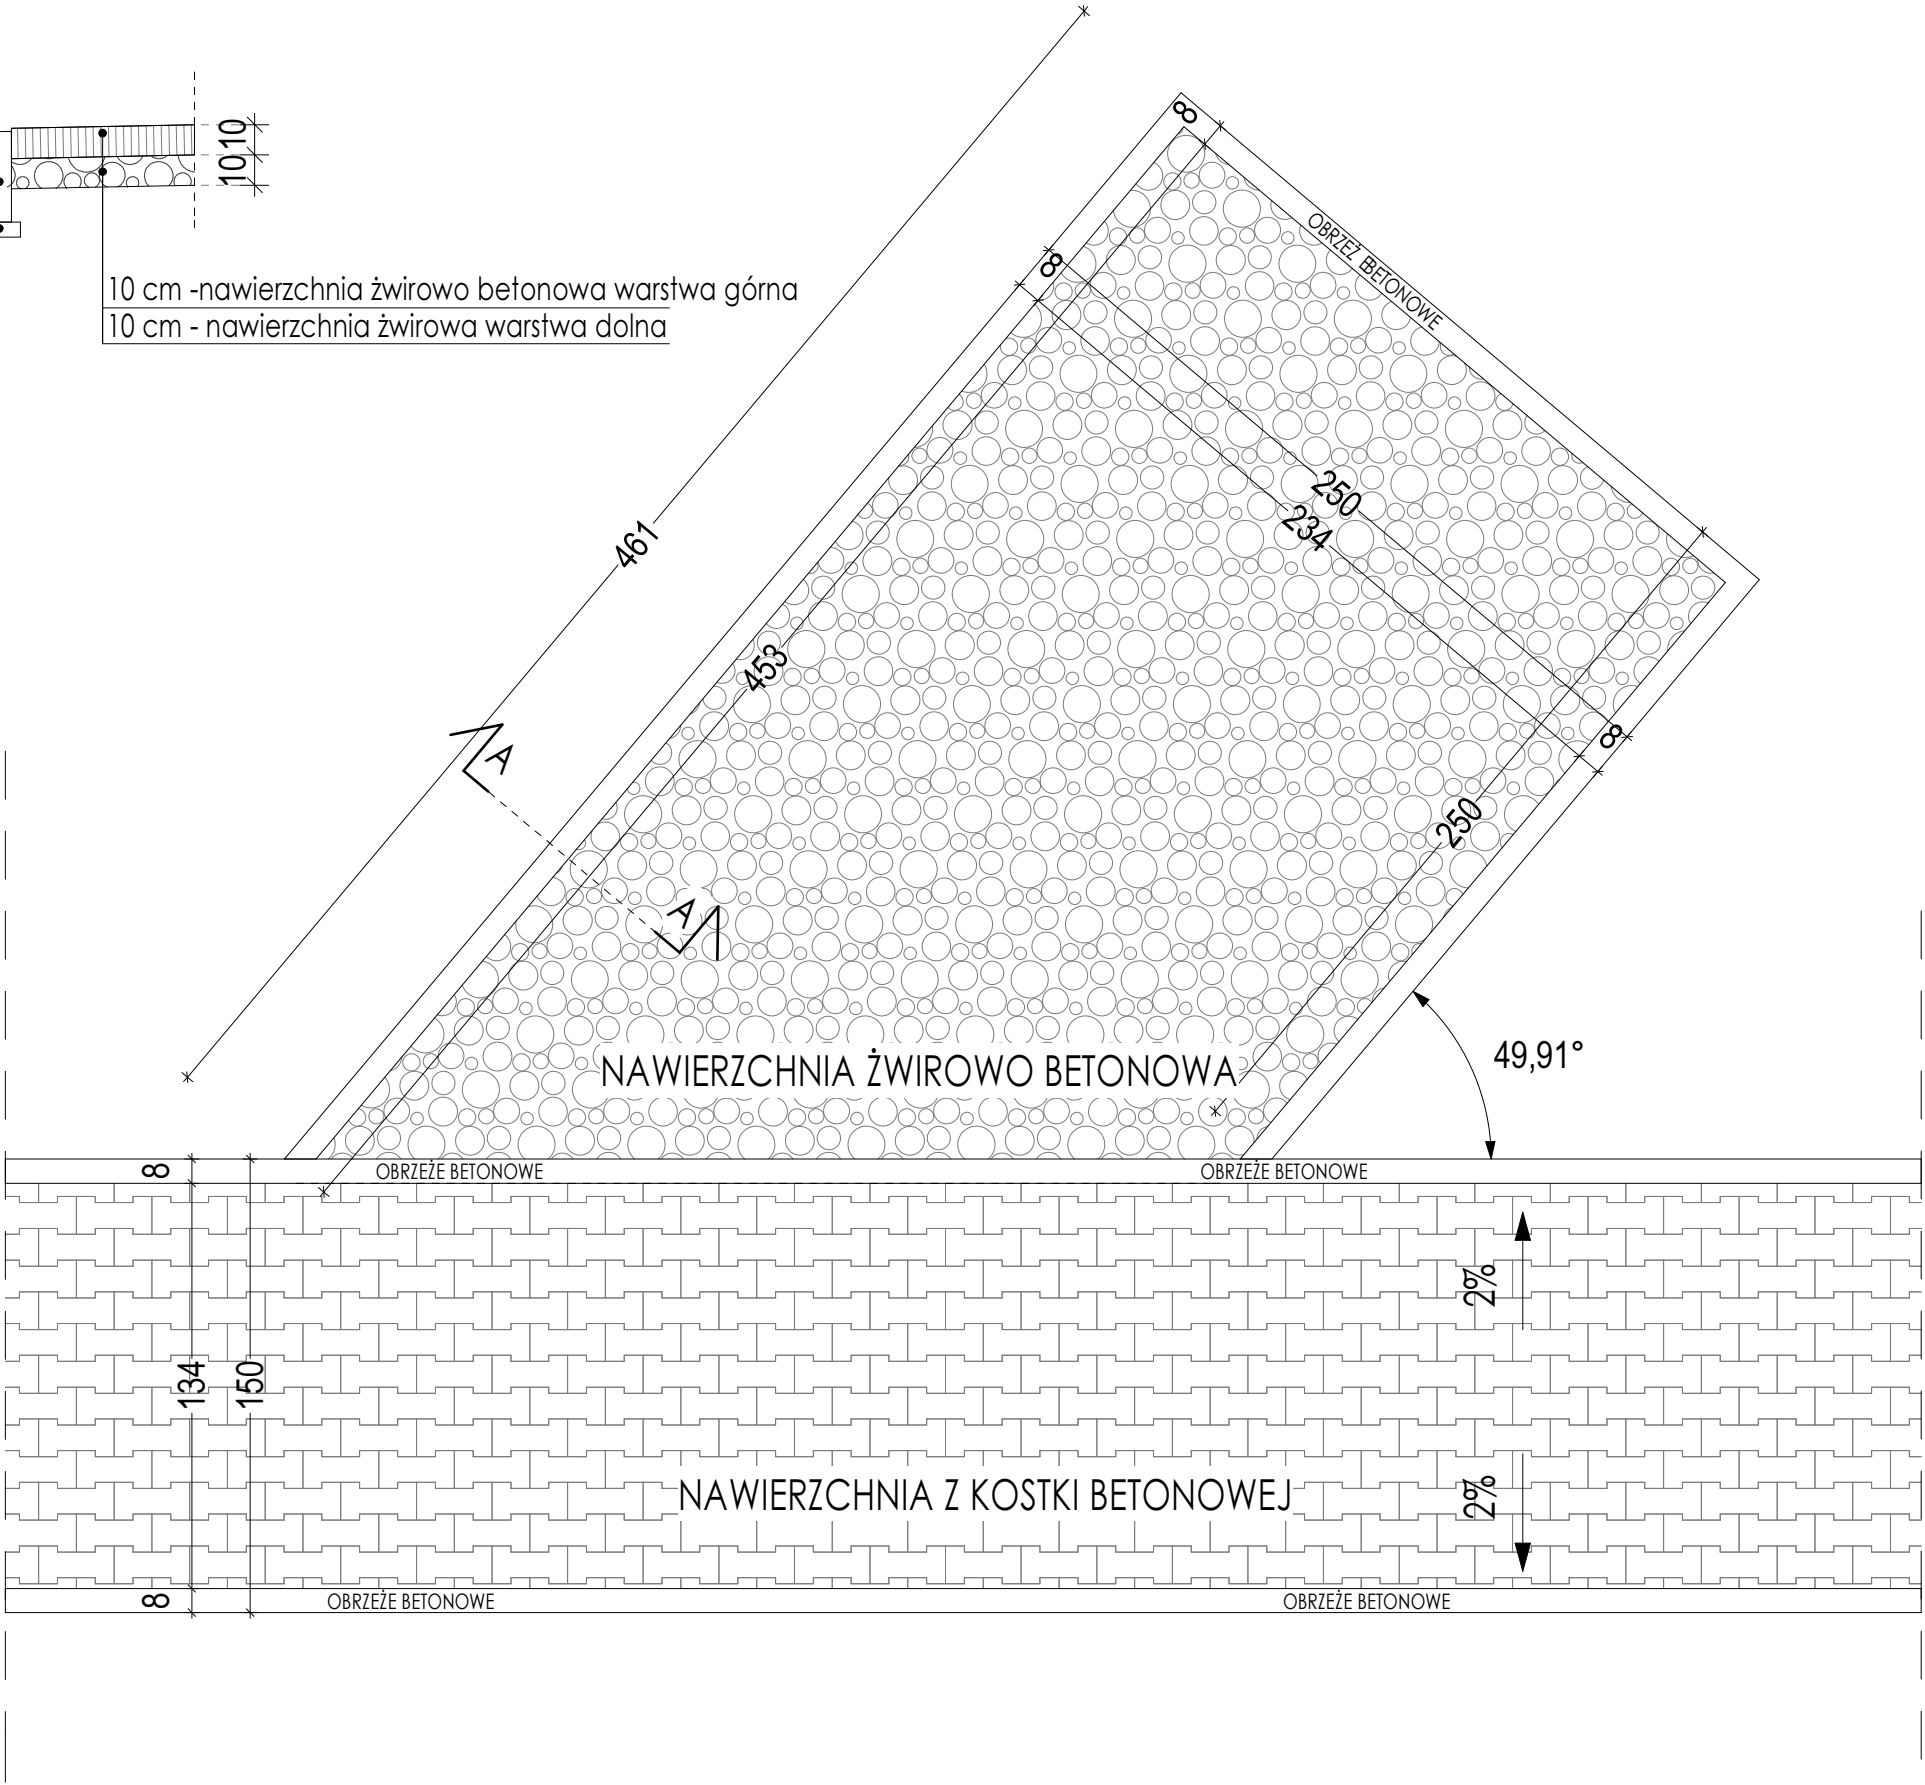

Inwestycja :	Inwestor :	Lokalizacja :	Faza projektu :	Projektant :	nr rys.	
					Z-11	
					mgr Aneta Koronka Szpyrak mgr inż. arch. Monika Kościeszka	
ROZWÓJ TERENÓW ZIELONYCH W MIEŚCIE ŻUROMIN	GMINA I MIASTO ŻUROMIN Pl. Piłsudskiego 3 09-300 ŻUROMIN	DZ. NR EWID. 2155/15, 2155/14, 2590 MIEJSCOWOŚĆ ŻUROMIN	PROJEKT WYKONAWCZO - BUDOWLANY		mgr. inż. arch. Monika Moszczyńska nr upr. MA/028/13	
			Nazwa rysunku :		data :	
			PRZEMÓJ PRZES UTWARDZENIA - DETAL A		skala : STYCZEŃ 2016 1:25	
					PRACOWNIA ARCHITEKTURY monika kościeszka	