


PRZEKRÓJ KONSTRUKCYJNY
dr nr 460610W

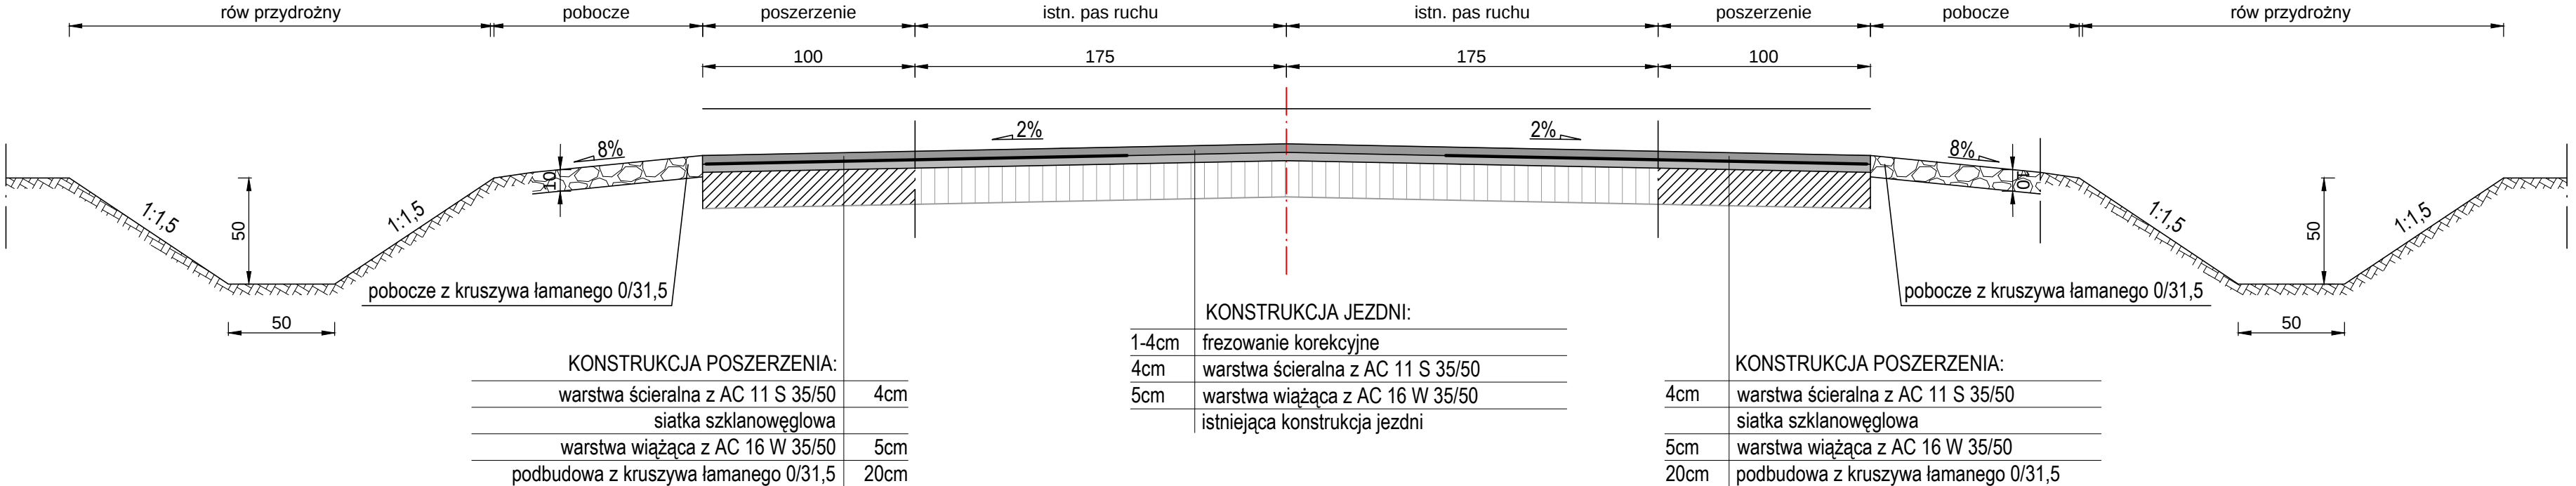

	MATPROJEKT Mateusz Jurczyk ul. Łąkowa 12; 05-135 Komornica			Data: 12.2016
				Skala: 1:25
	ZADANIE INWESTYCYJNE: Przebudowa drogi gminnej nr 460610W Będzimin-Siemcichy			Rys nr: 3.1
INWESTOR: Gmina i Miasto Żuromin Pl. Piłsudskiego 3; 09-300 Żuromin				
NAZWA RYSUNKU: PRZEKROJE NORMALNE				
FUNKCJA	BRANŻA	IMIĘ I NAZWISKO	NR UPRAWNIEN	PODPIS
Projektant	drogowa	mgr inż. Mateusz Jurczyk	MAZ/0410/PWOD/13	