


Szczegół zjazdu indywidualnego

Widok z góry

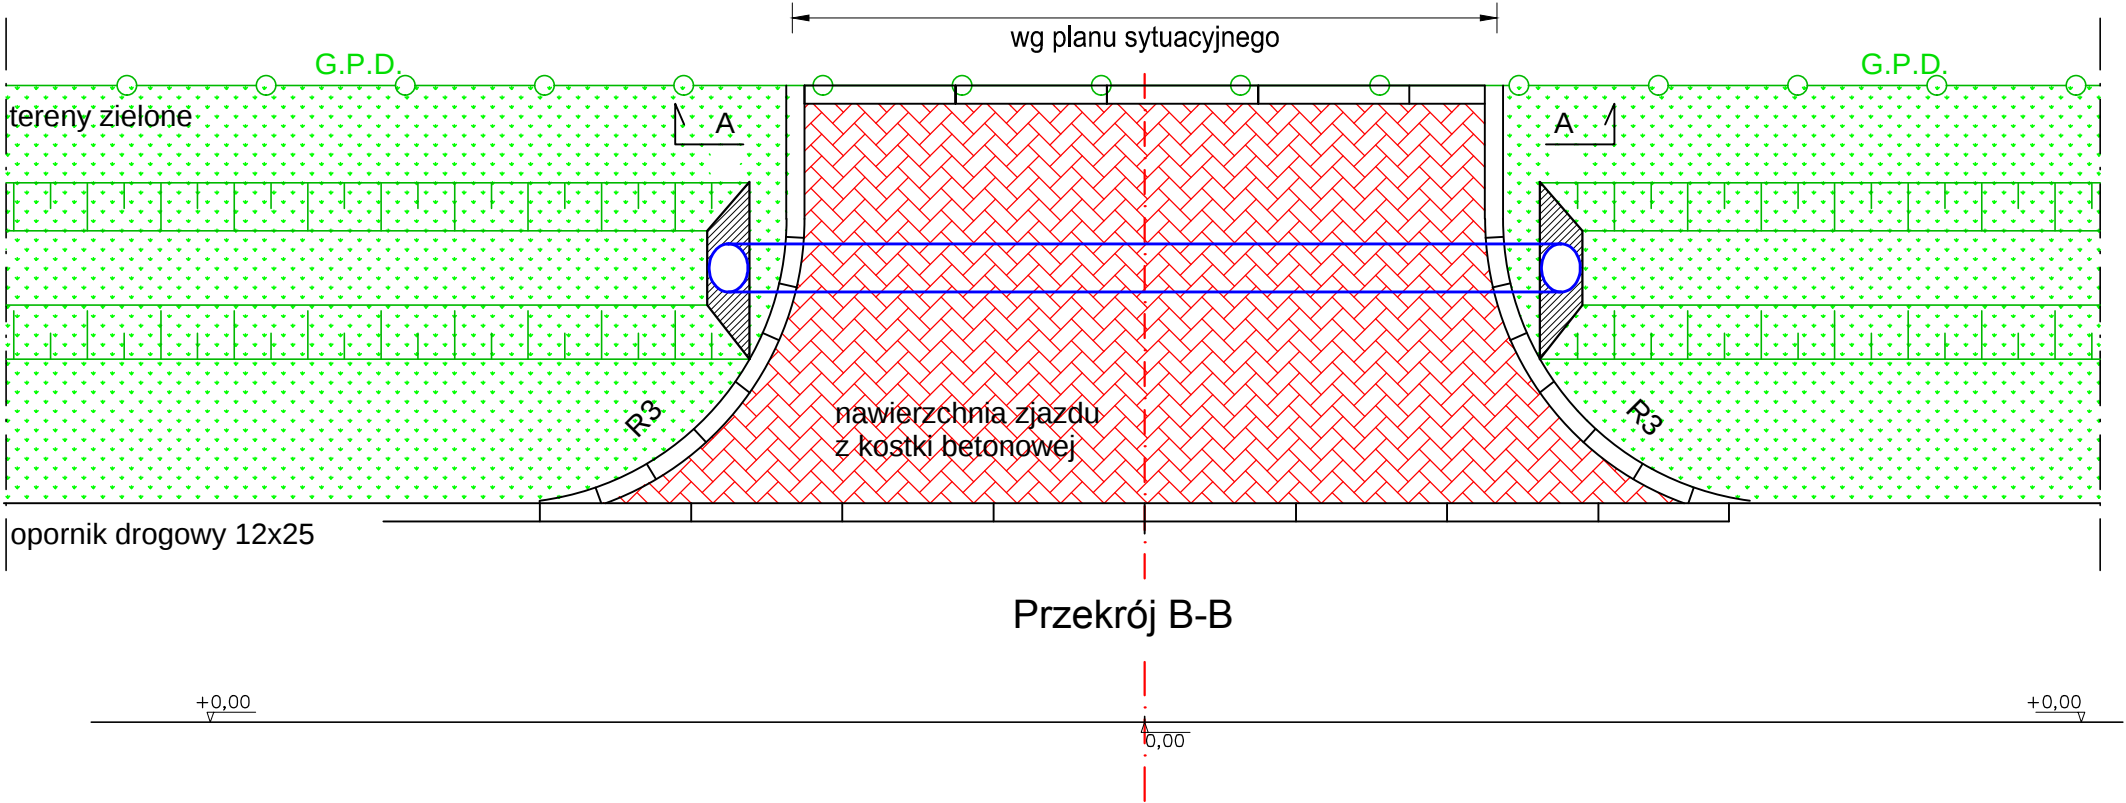


Przekrój A-A

wg planu sytuacyjnego

opornik drogowy 12x25
na ławie bet. C12/15


KONSTRUKCJA ZJAZDU INDYWIDUALNEGO

8 cm	nawierzchnia z betonowej kostki brukowej
4 cm	podsyпка cementowo-piaskowa
20 cm	kruszywo łamane stabilizowane mechanicznie 0-31,5mm
10 cm	warstwa odsączająca z pospółki

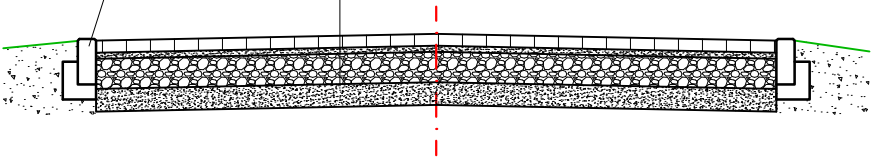

Przekrój B-B

WYŁÓT Z PRZEPUSTU
PROSTOPADŁEGO DO ROWU DROGOWEGO

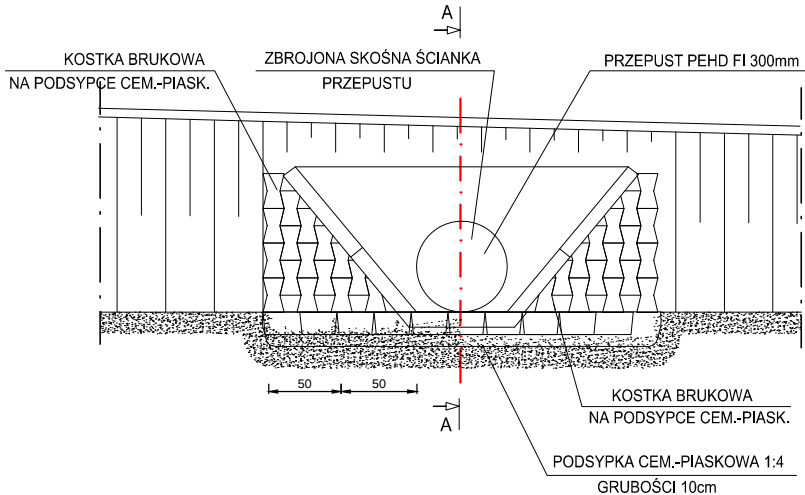

	MATPROJEKT Mateusz Jurczyk ul. Łąkowa 12; 05-135 Komornica		Data:	12.2016
			Skala:	1:50
ZADANIE INWESTYCYJNE:			Rys nr:	3.3
Przebudowa drogi gminnej nr 460610W Będzimin-Siemcichy				
INWESTOR:		Gmina i Miasto Żuromin Pl. Piłsudskiego 3; 09-300 Żuromin		
NAZWA RYSUNKU:		PRZEKROJE KONSTRUKCYJNE		
FUNKCJA	BRANŻA	IMIĘ I NAZWISKO	NR UPRAWNIEŃ	PODPIS
Projektant	drogowa	mgr inż. Mateusz Jurczyk	MAZ/0410/PWOD/13	