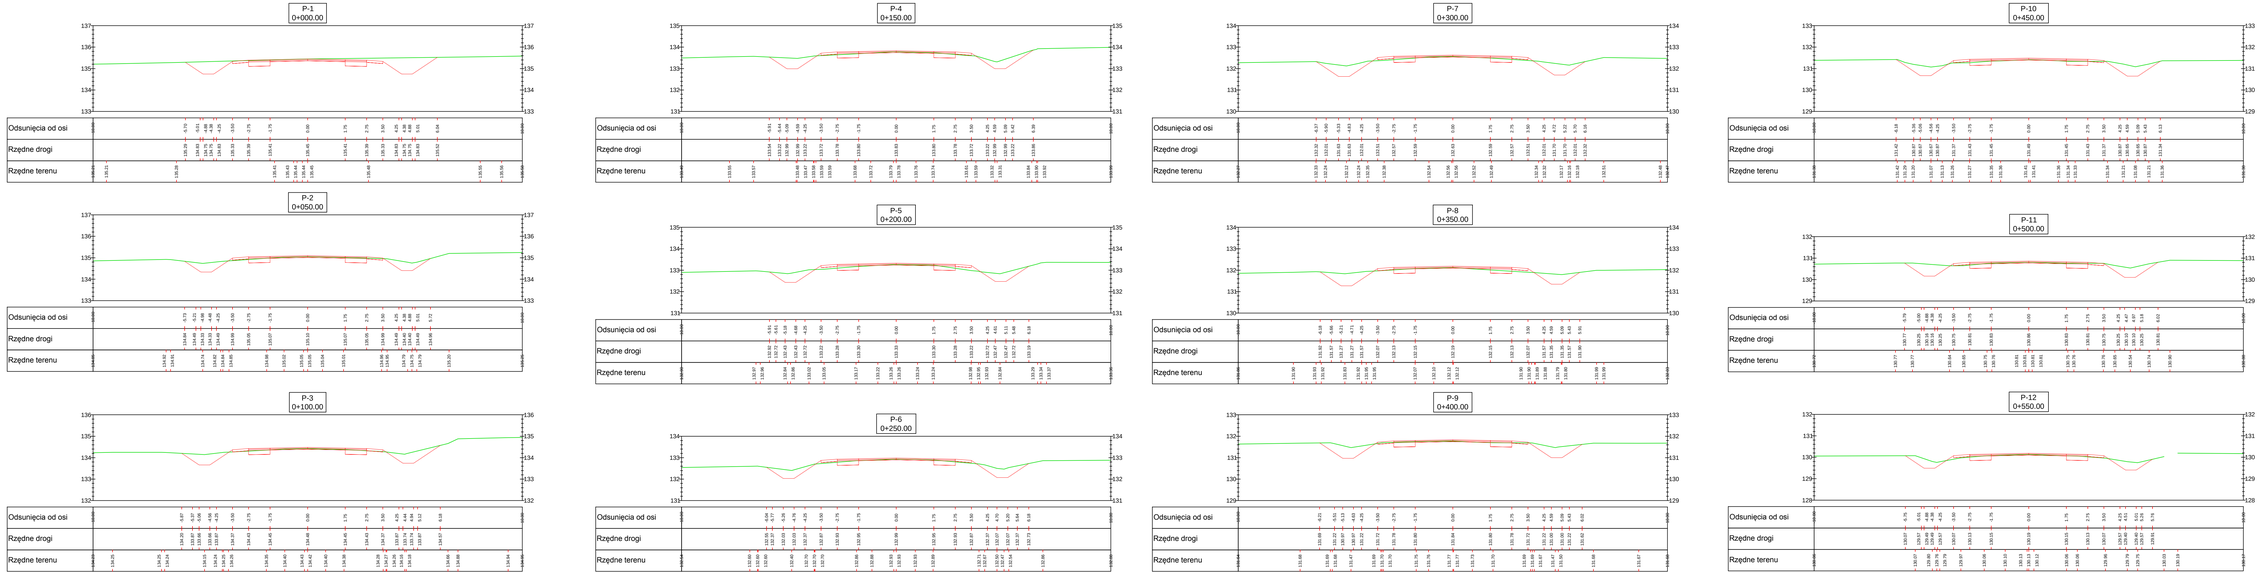

MATPROJEKT	**MATPROJEKT Mateusz Jurczyk** ul. Łąkowa 12, 05-135 Kononowica	Data: 12.2016	Skala: 1:100
ZADANIE INWESTYCYJNE: **Przebudowa drogi gminnej nr 460610W Będzymin-Siemickiy**		Rys nr: **5.1**	
INWESTOR:	Gmina i Miasto Żuromin Pl. Piłsudskiego 3, 09-300 Żuromin		
NAZWA RYSUNKU:	PRZEKROJE POPRZECZNE		
FUNKCJA	BRANŻA	IMIĘ I NAZWISKO	NR UPRAWNIEŃ	PODPIS
Projektant	drogowa	mgr inż. Mateusz Jurczyk	MAZ/0410/PWOD/13	