ZAGOSPODAROWANIE TERENU 1:100

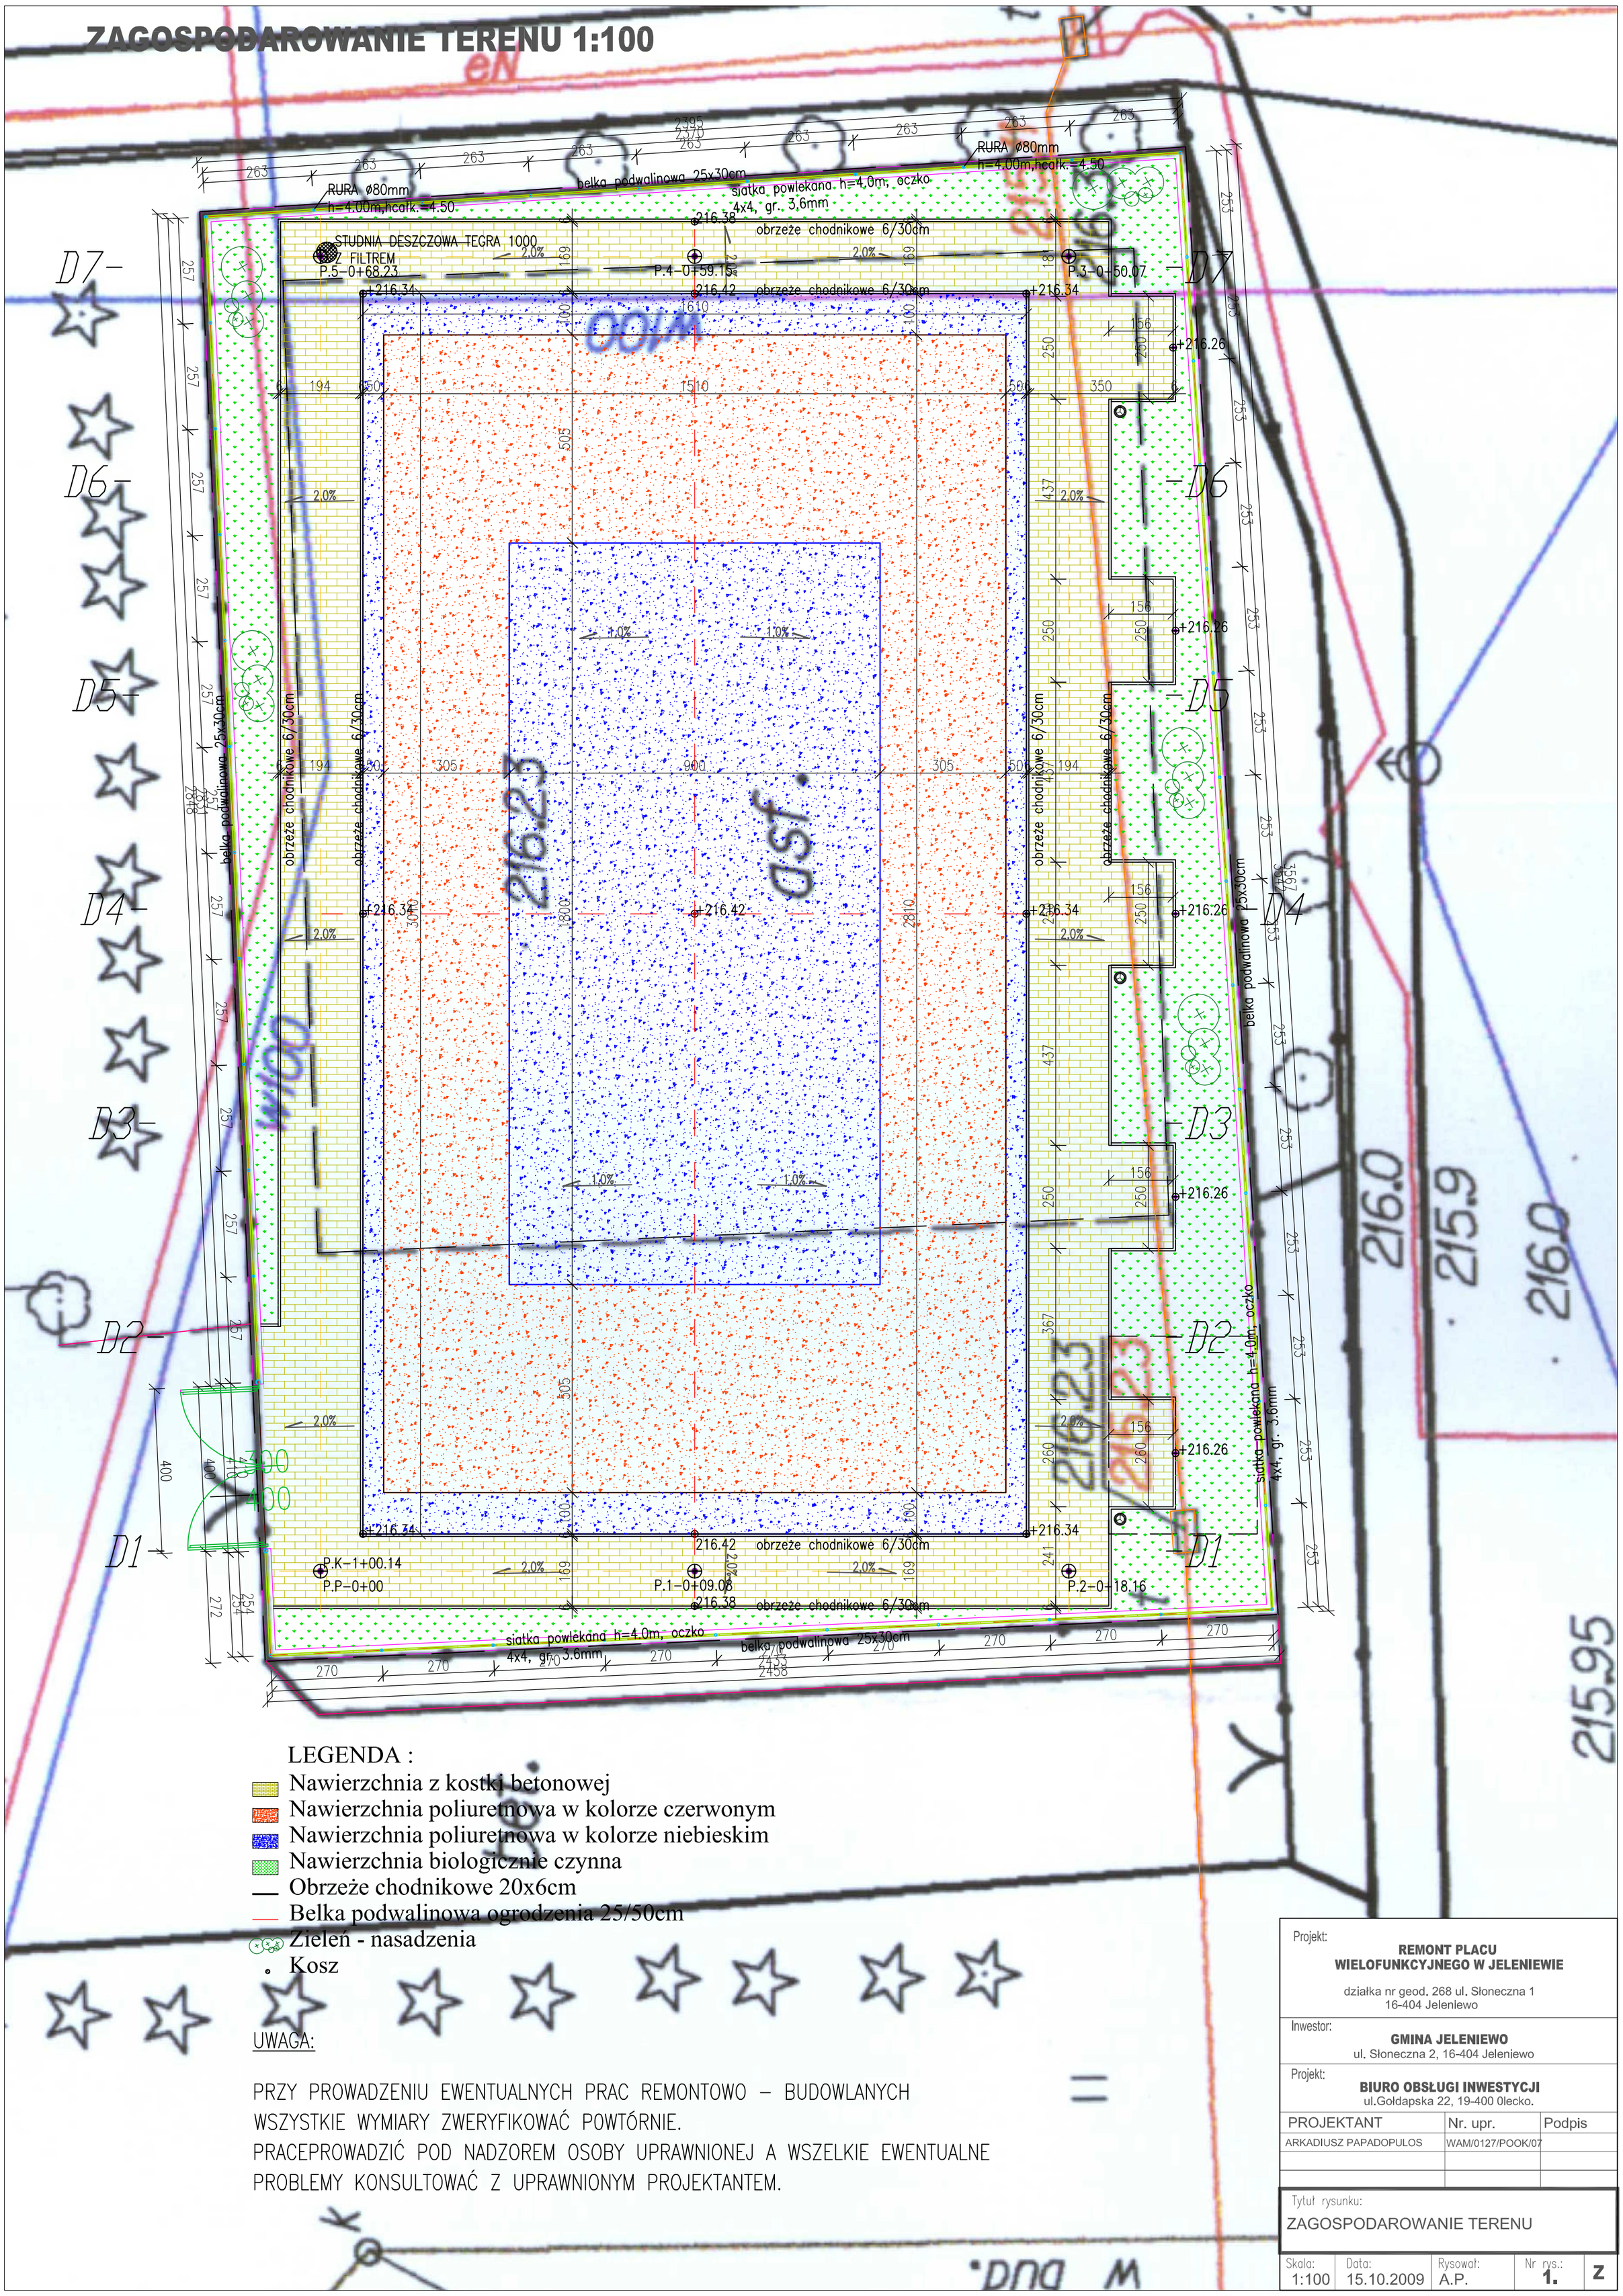

LEGENDA :

- Nawierzchnia z kostki betonowej
- Nawierzchnia poliuretnowa w kolorze czerwonym
- Nawierzchnia poliuretnowa w kolorze niebieskim
- Nawierzchnia biologicznie czynna
- Obrzeże chodnikowe 20x6cm
- Belka podwalinowa ogrodzenia 25/50cm
- Zieleń - nasadzenia
- Kosz

UWAGA:

PRZY PROWADZENIU EWENTUALNYCH PRAC REMONTOWO – BUDOWLANYCH WSZYSTKIE WYMIARY ZWERYFIKOWAĆ POWTÓRNIE.
PRACEPROWADZIĆ POD NADZOREM OSOBY UPRAWNIONEJ A WSZELKIE EWENTUALNE PROBLEMY KONSULTOWAĆ Z UPRAWNIONYM PROJEKTANTEM.

Projekt:
REMONT PLACU WIELOFUNKCYJNEGO W JELENIEWIE
działka nr geod. 268 ul. Słoneczna 1
16-404 Jeleniewo

Inwestor:
GMINA JELENIEWO
ul. Słoneczna 2, 16-404 Jeleniewo

Projekt:
BIURO OBSŁUGI INWESTYCJI
ul.Gołdapska 22, 19-400 Olecko.

PROJEKTANT	Nr. upr.	Podpis
ARKADIUSZ PAPADOPULOS	WAM/0127/POOK/07	

Tytuł rysunku:
ZAGOSPODAROWANIE TERENU

Skala:	Data:	Rysował:	Nr rys.:	
1:100	15.10.2009	A.P.	1.	Z

ERROR: syntaxerror
OFFENDING COMMAND: --nostringval--

STACK:

/Title
()
/Subject
(D:20091110093320+01’00’)
/ModDate
()
/Keywords
(PDFCreator Version 0.9.5)
/Creator
(D:20091110093320+01’00’)
/CreationDate
(Arkadio)
/Author
-mark-