


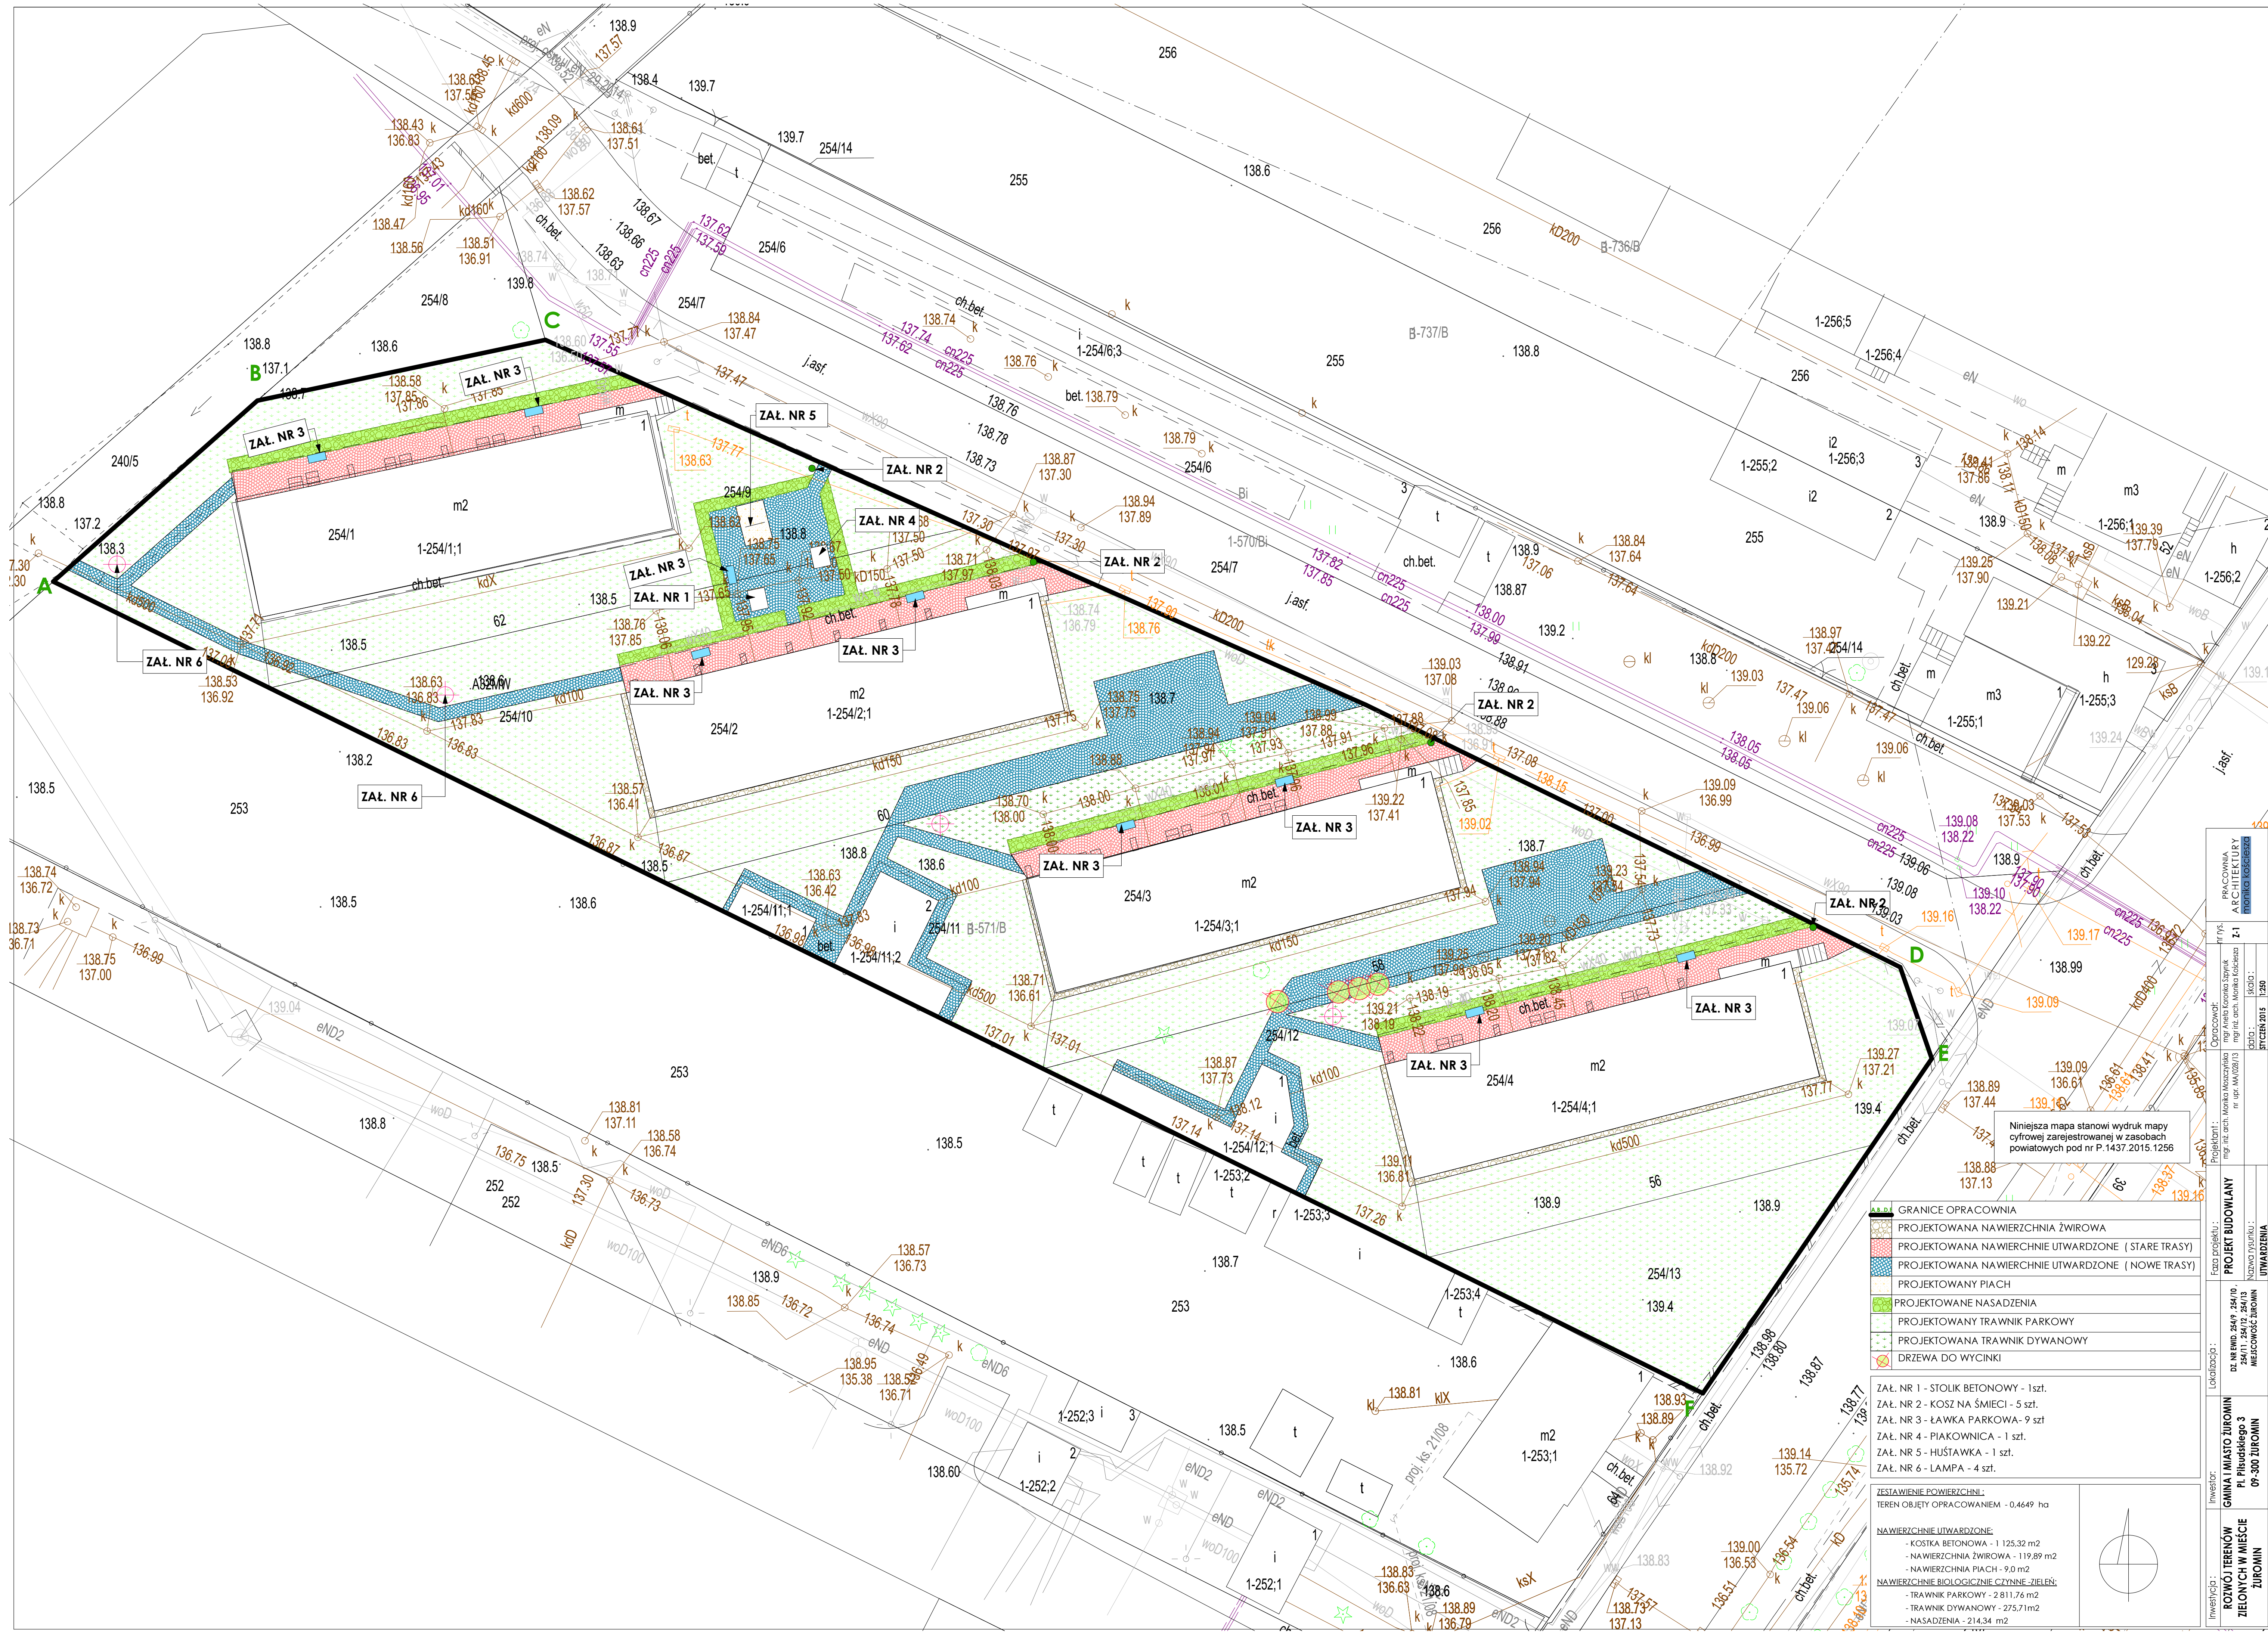

Niniejsza mapa stanowi wydruk mapy cyfrowej zarejestrowanej w zasobach powiatowych pod nr P.1437.2015.1256

- LEGENDA**
- GRANICE OPRACOWNIA
  - PROJEKTOWANA NAWIERZCHNIA ŻWIROWA
  - PROJEKTOWANA NAWIERZCHNIE UTWARDZONE ( STARE TRASY)
  - PROJEKTOWANA NAWIERZCHNIE UTWARDZONE ( NOWE TRASY)
  - PROJEKTOWANY PIACH
  - PROJEKTOWANE NASADZENIA
  - PROJEKTOWANY TRAWNIK PARKOWY
  - PROJEKTOWANA TRAWNIK DYWANOWY
  - DRZEWIA DO WYCINKI

- ZAWIĄZANIE FURNITURY**
- ZAŁ. NR 1 - STOLIK BETONOWY - 1 szt.
  - ZAŁ. NR 2 - KOSZ NA ŚMIECI - 5 szt.
  - ZAŁ. NR 3 - ŁAWKA PARKOWA - 9 szt
  - ZAŁ. NR 4 - PIAKOWNICA - 1 szt.
  - ZAŁ. NR 5 - HUŚTAWKA - 1 szt.
  - ZAŁ. NR 6 - LAMPA - 4 szt.

**ZESTAWIENIE POWIERZCHNI**  
TEREN OBJEKTU OPRACOWANIEM - 0,4649 ha

|                                                  |
|--------------------------------------------------|
| <b>NAWIERZCHNIE UTWARDZONE</b>                   |
| - KOSTKA BETONOWA - 1125,32 m <sup>2</sup>       |
| - NAWIERZCHNIA ŻWIROWA - 119,89 m <sup>2</sup>   |
| - NAWIERZCHNIA PIACH - 9,0 m <sup>2</sup>        |
| <b>NAWIERZCHNIE BIOLOGICZNIE CZYNNE (ZIELNI)</b> |
| - TRAWNIK PARKOWY - 2 811,76 m <sup>2</sup>      |
| - TRAWNIK DYWANOWY - 275,71 m <sup>2</sup>       |
| - NASADZENIA - 214,34 m <sup>2</sup>             |

|                                                |                   |                                           |                                                                               |                                     |                                                                                                |                                                                      |                       |                 |
|------------------------------------------------|-------------------|-------------------------------------------|-------------------------------------------------------------------------------|-------------------------------------|------------------------------------------------------------------------------------------------|----------------------------------------------------------------------|-----------------------|-----------------|
| PRACOWNIA<br>ARCHITEKTURY<br>MORGAN KOSCIUSZKO | tytuł rys.<br>Z-1 | Opis:<br>PROJEKT BUDOWLANY<br>UTWARDZENIA | Lokalizacja:<br>GMINA I MIASTO ŻUROMIN<br>PŁ. PIŁKUSKIEGO 3<br>09-300 ŻUROMIN | Inwestor:<br>GMINA I MIASTO ŻUROMIN | Faza projektu:<br>DZ. NR EWID. 254/9, 254/10,<br>254/11, 254/12, 254/13<br>MIEJSCOWOŚĆ ŻUROMIN | Projektant:<br>mgr inż. arch. Marek Maciejewski<br>nr rej. AW/028/13 | Data:<br>STYCZEŃ 2015 | Skala:<br>1:200 |
|                                                |                   |                                           |                                                                               |                                     |                                                                                                |                                                                      |                       |                 |